

Чертеж межевания территории

- Условные обозначения
- обозначение границы населенного пункта с. Корюково
  - обозначение границы СНТ им. Гвоздева
  - ЗУ2 - обозначение и номер вновь образованного земельного участка
  - ЗУ1(1) - обозначение и номер вновь образованного земельного участка заповедного земельного участка
  - ЗУ1(1) - обозначение и условный номер земельных участков, предоставленного для садоводства
  - ЗУ1(1) - обозначение кадастрового квартала
  - ЗУ1(1) - прочие земли
  - 1 - характеристика точки границы, сведения о которой позволяют однозначно определить ее на местности

Примечание:  
Сведения о категории земель, разрешенном использовании, площади земельных участков, ограничениях и обременениях устанавливаемых данным проектом межевания территории, приведены в текстовой части.



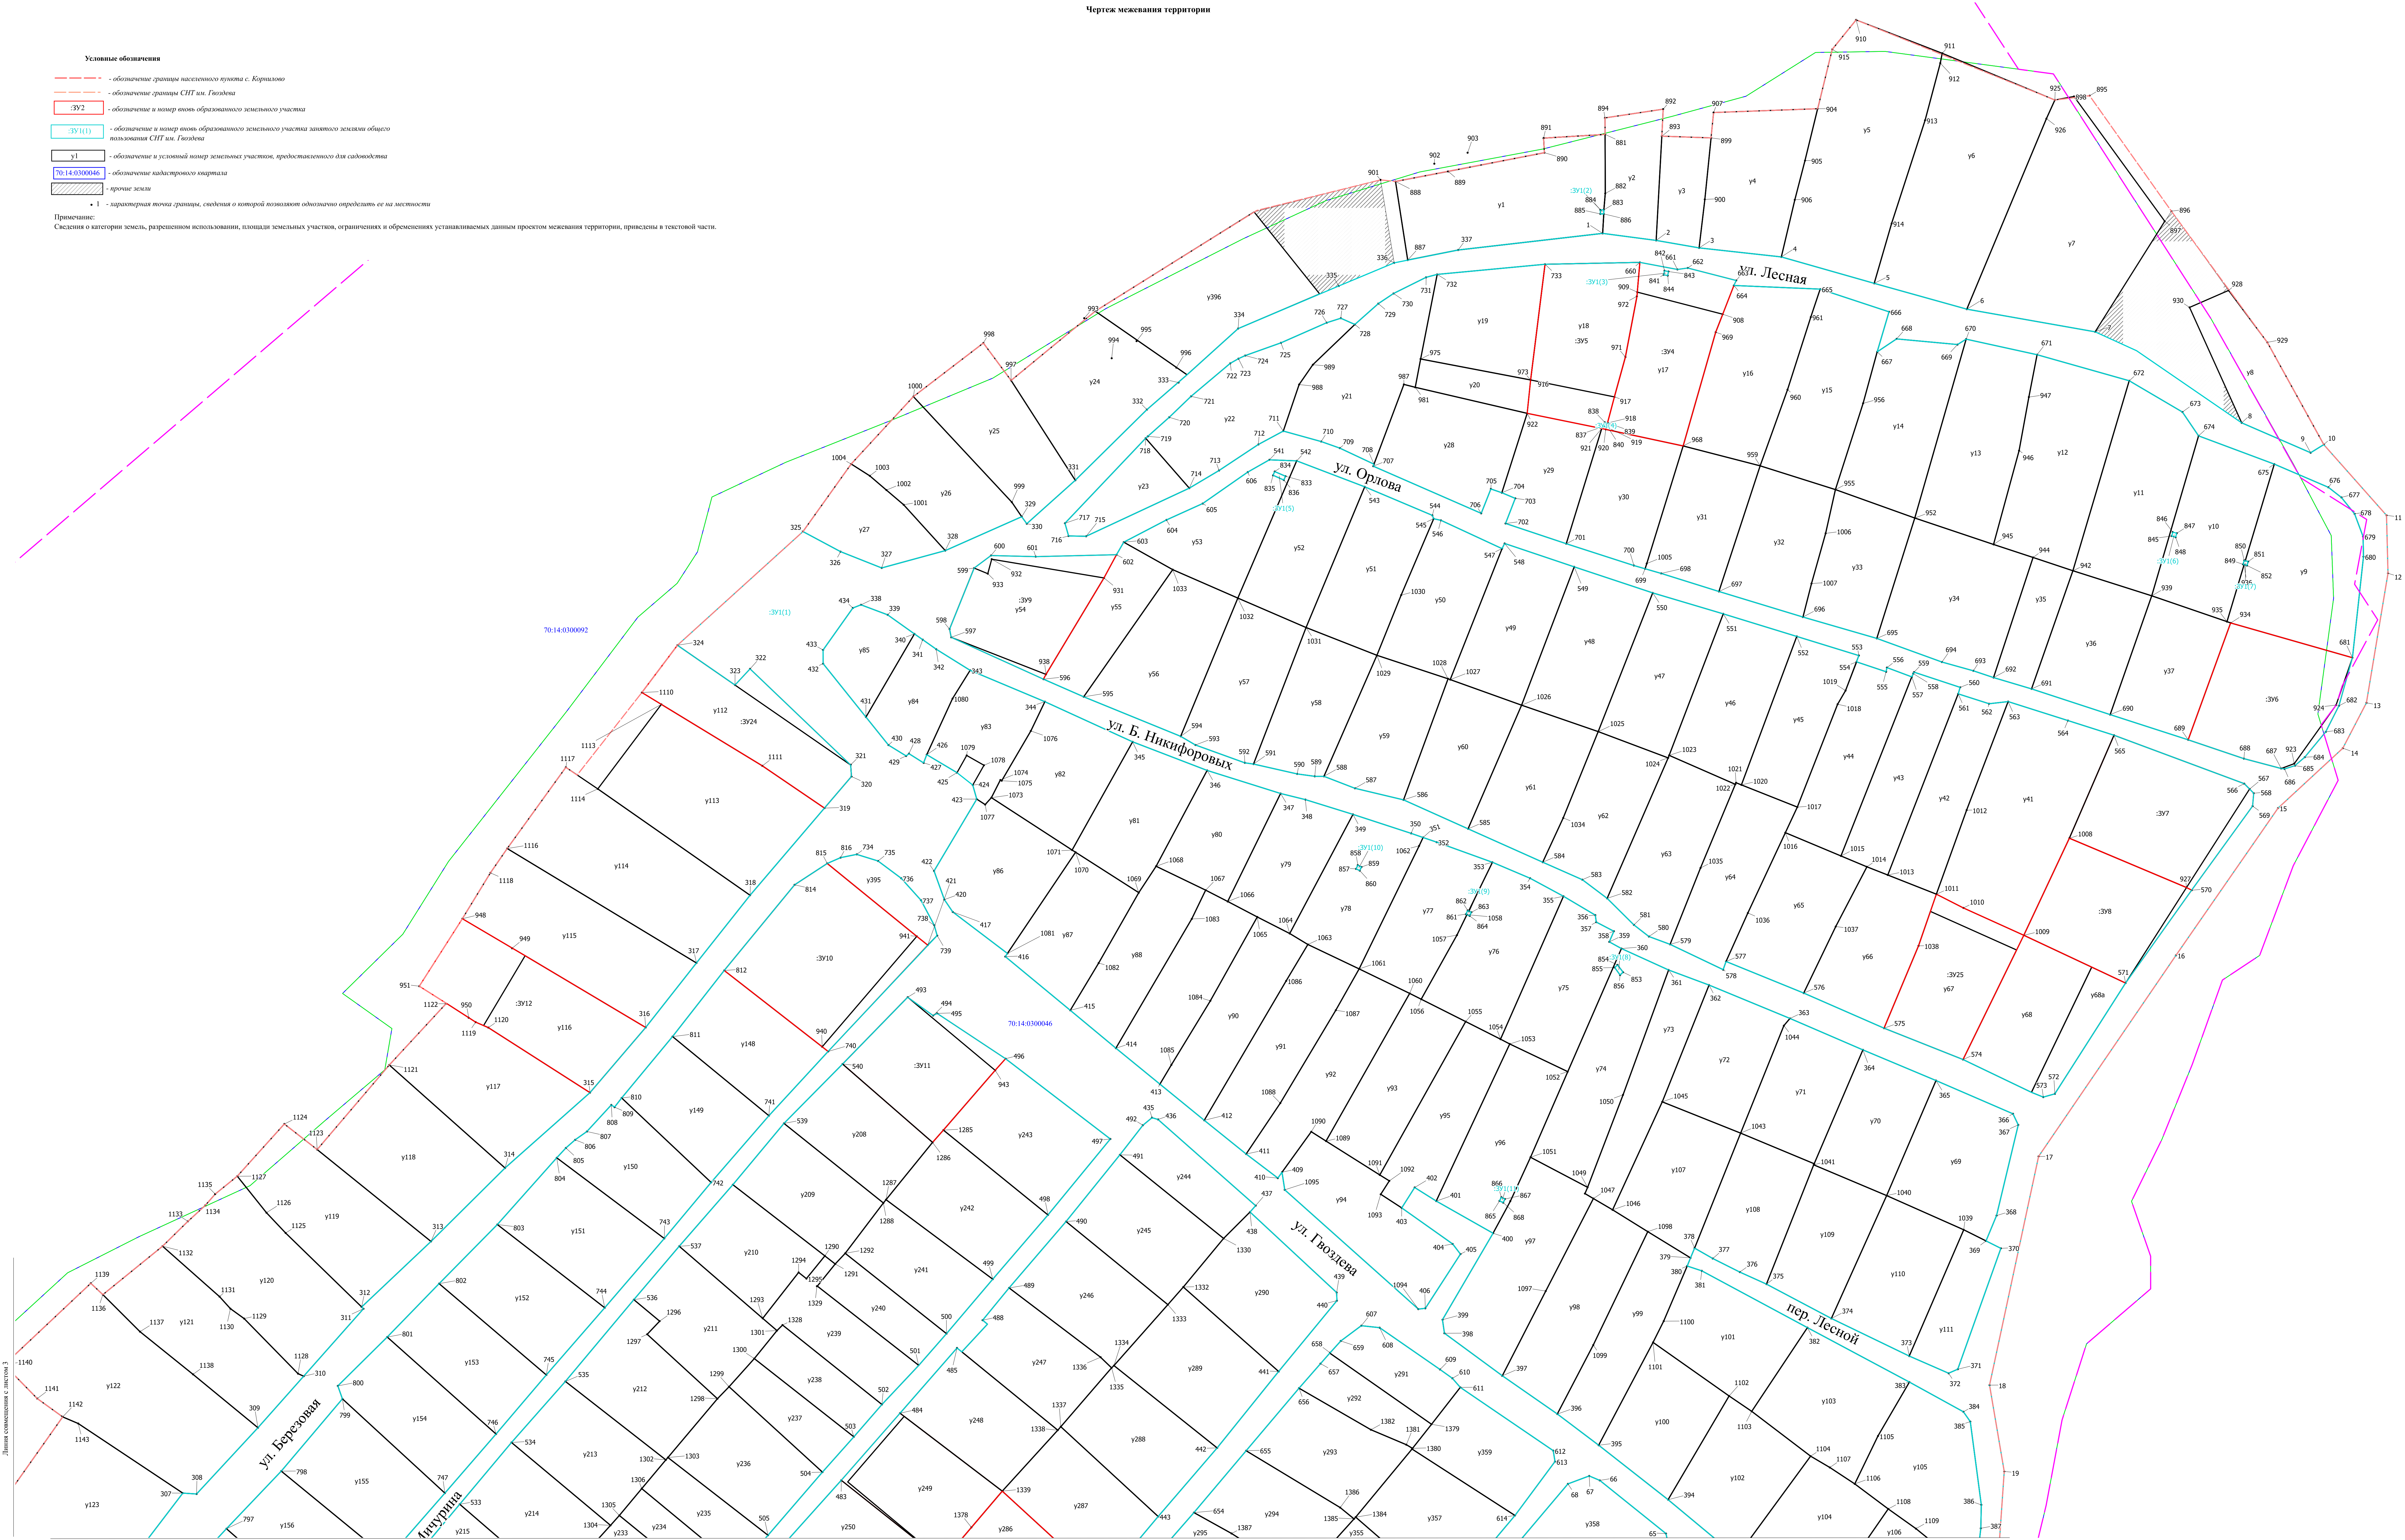


Схема расположения листов




					ОСНОВНАЯ ЧАСТЬ ПРОЕКТА МЕЖЕВАНИЯ ТЕРРИТОРИИ				
					Российская Федерация, Томская область, Томский район, Корюковское сельское поселение, с. Корюково, СНТ им. Гвоздева				
Изм.	Кол.	Лист	№ док.	Подпись	Дата	Чертеж межевания территории	II	Лист	Листов
Директор	Исполнитель	О.А. Жалылова				Масштаб 1:500	ООО "Земля и недвижимость"		

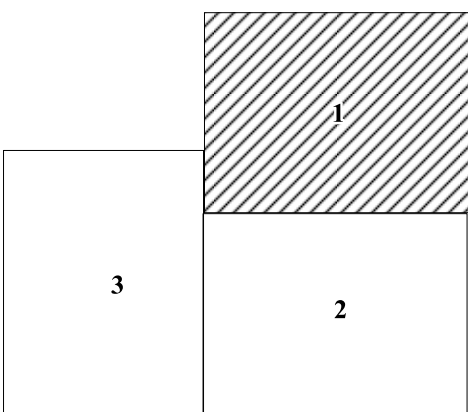

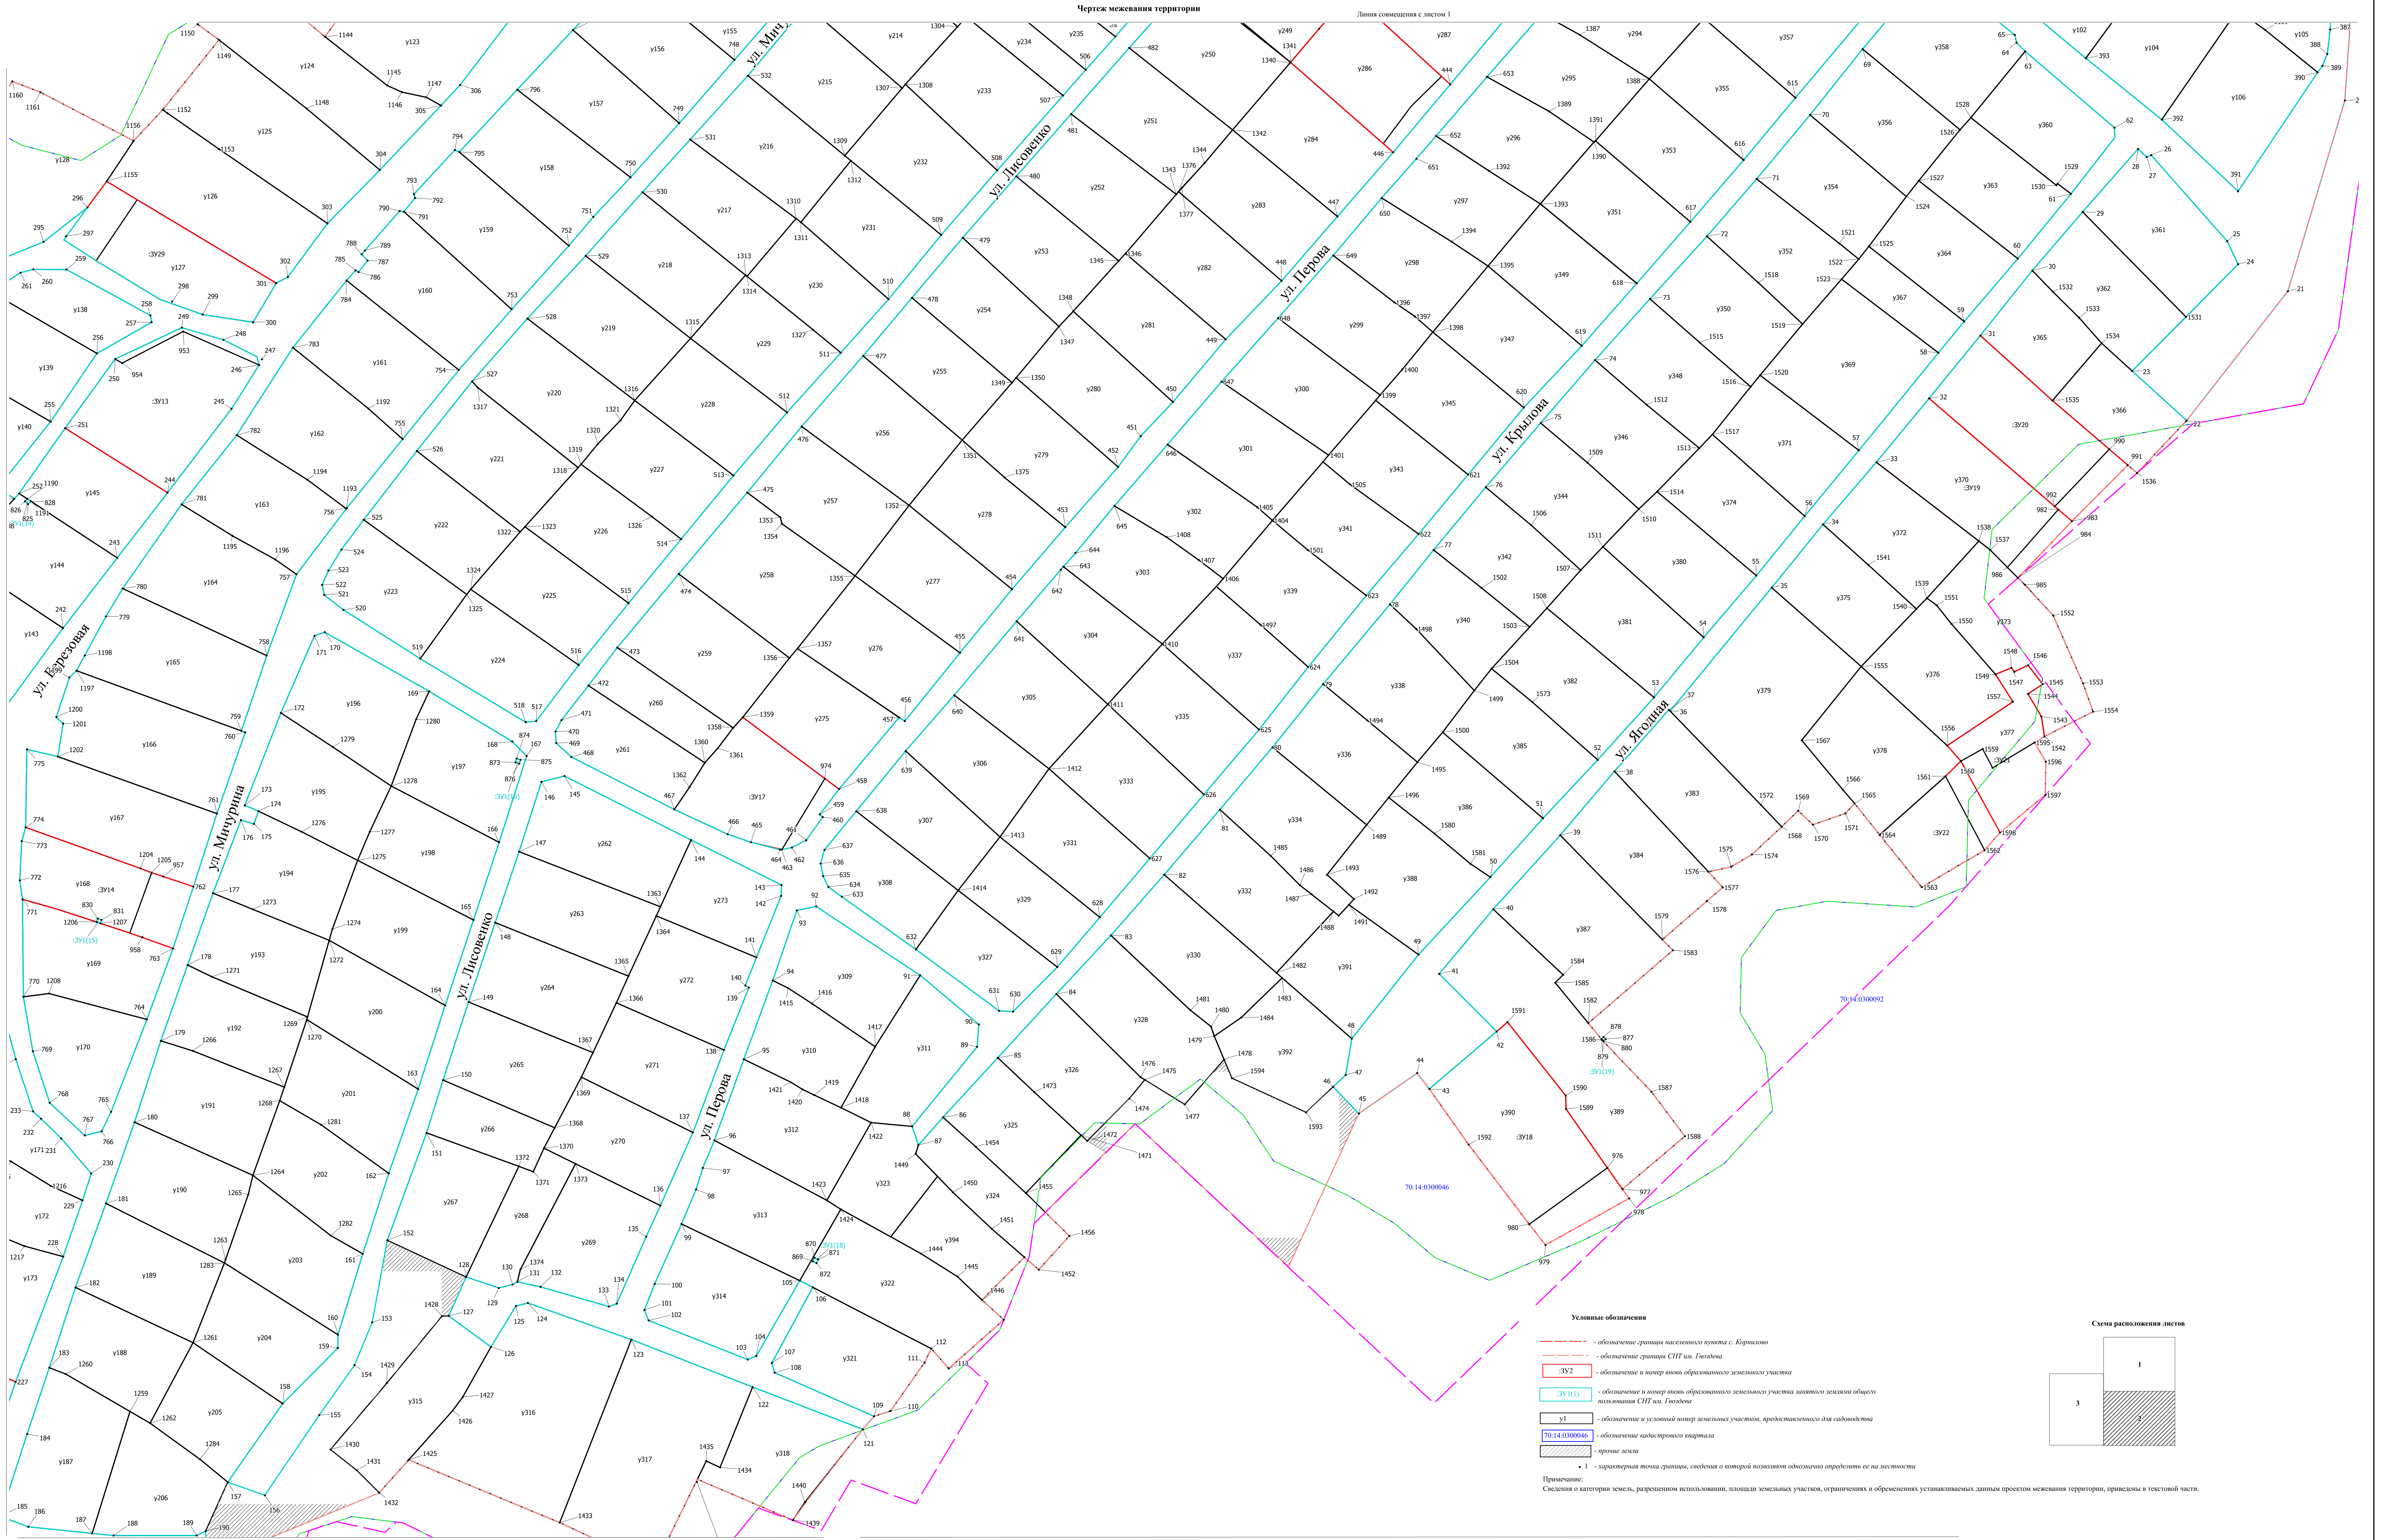


- Условные обозначения**
- обозначение границы населенного пункта с. Корнилово
  - обозначение границы СНТ им. Гоголева
  - обозначение и номер вноса образованного земельного участка
  - обозначение и номер вноса образованного земельного участка занятию земель общего пользования СНТ им. Гоголева
  - обозначение и условный номер земельных участков, предоставленного для садоводства
  - обозначение кадастрового участка
  - прочие земли
  - 1 - характерная точка границы, сведения о которой позволяют однозначно определить ее на местности

Примечание:  
Сведения о категории земель, разрешенном использовании, площади земельных участков, ограничениях и обременениях устанавливаемых данным проектом межевания территории, приведены в текстовой части.

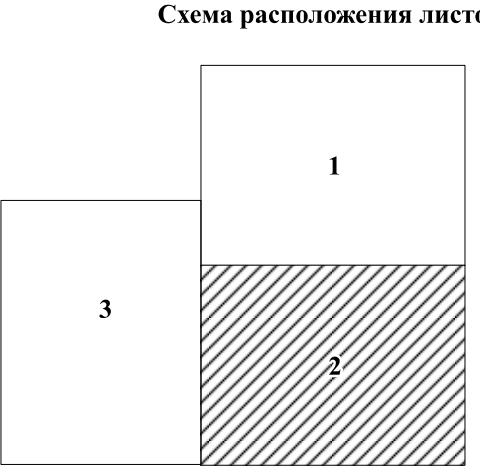

						ОСНОВНАЯ ЧАСТЬ ПРОЕКТА МЕЖЕВАНИЯ ТЕРРИТОРИИ			
						Российская Федерация, Томская область, Томский район, Корниловское сельское поселение, с. Корнилово, СНТ им. Гоголева			
Изм.	Кол.	Лист	№ док.	Подпись	Дата	Чертеж межевания территории	Страница	Лист	Листов
Директор	А.М. Мизякин						II		
Исполнитель	О.А. Желанин								
						Масштаб 1:500		ООО "Земельный кадастр"	




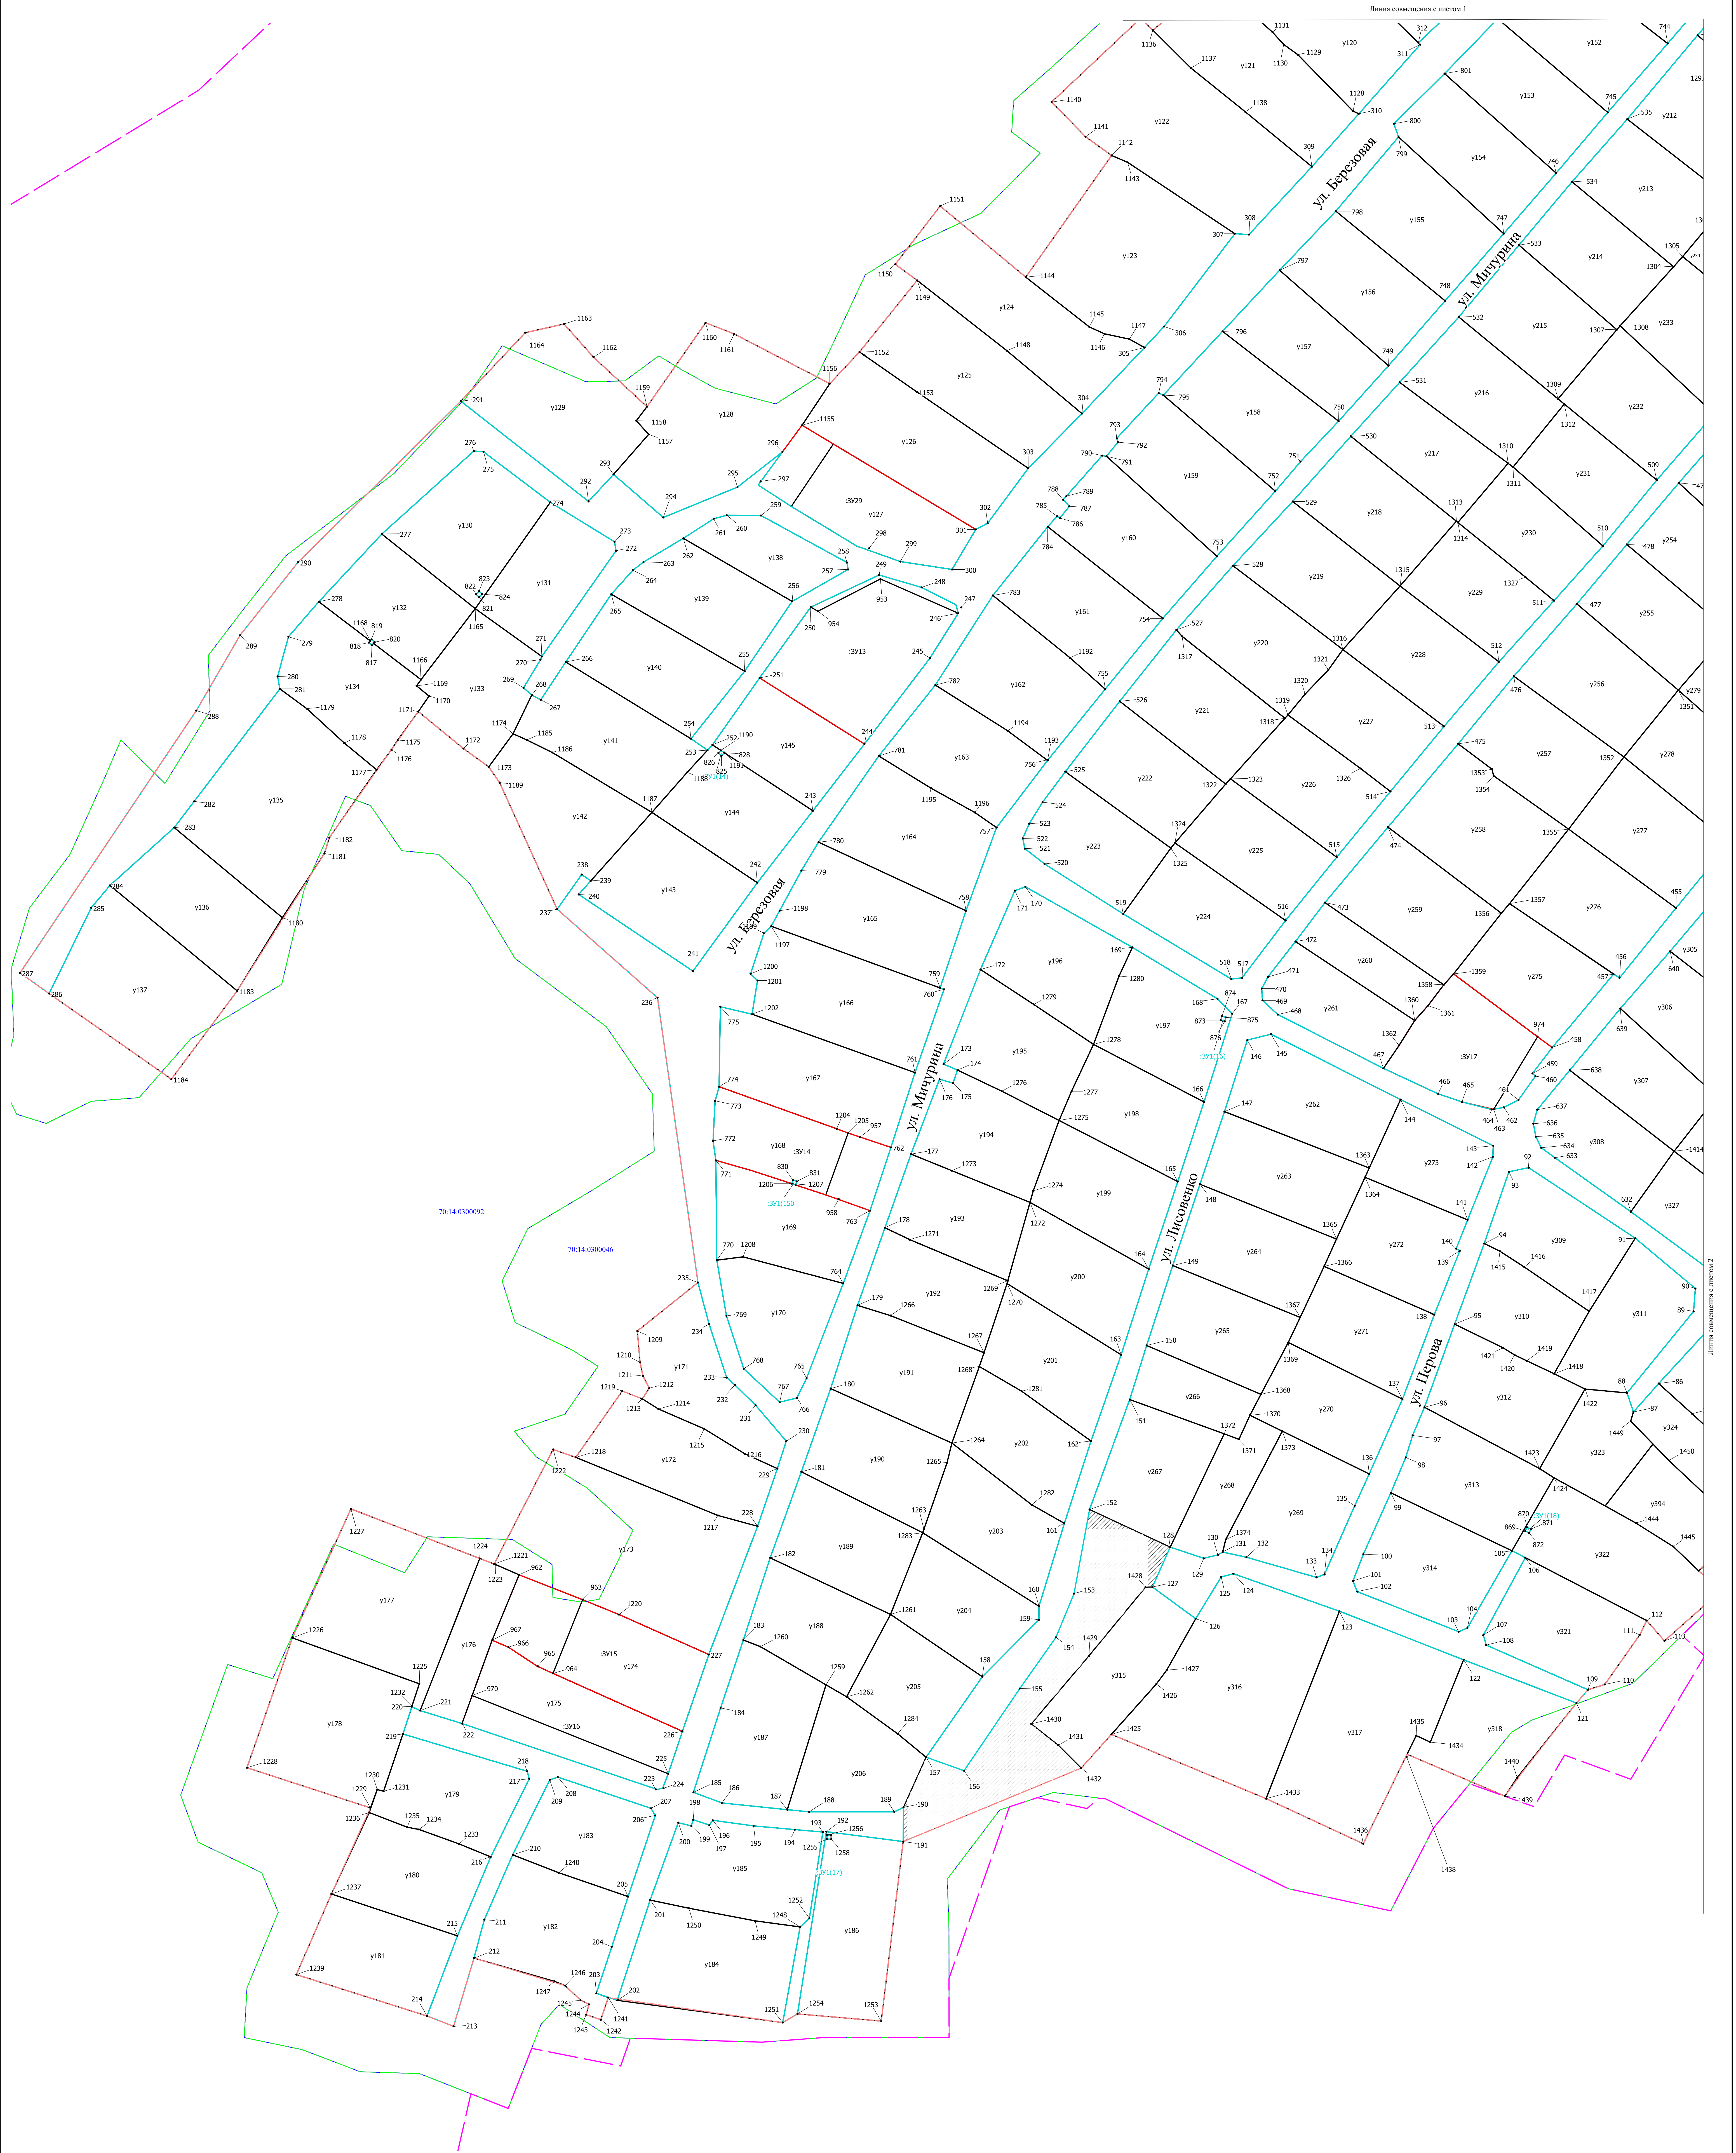

- Условные обозначения**
- обозначение границы населенного пункта с Корпиково
  - обозначение границы СНТ им. Гвоздева
  - обозначение и номер ввоз образованного земельного участка
  - обозначение и номер ввоз образованного земельного участка запитанного землями общего пользования СНТ им. Гвоздева
  - обозначение и условный номер земельного участка, предоставленного для садоводства
  - обозначение кадастрового квартала
  - прочие земли
  - 1 - характерная точка границы, сведения о которой позволяют однозначно определить ее на местности

Примечание:  
Сведения о категории земель, разрешенном использовании, площади земельных участков, ограничениях и обременениях устанавливаемых данным проектом межевания территории, приведены в текстовой части.

Схема расположения листов

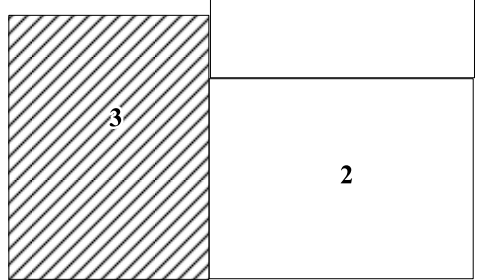

						ОСНОВНАЯ ЧАСТЬ ПРОЕКТА МЕЖЕВАНИЯ ТЕРРИТОРИИ		
						Российская Федерация, Томская область, Томский район, Корпиковское сельское поселение, с. Корпиково, СНТ им. Гвоздева		
Изм.	Кол.	Лист	№ док.	Подпись	Дата	Чертеж межевания территории	Страница	Лист
Директор Исполнитель				А.М. Машков О.А. Железняк			II	
						Масштаб 1:500	ООО "Земля и недвижимость"	










					ОСНОВНАЯ ЧАСТЬ ПРОЕКТА МЕЖАЖЕНИЯ ТЕРРИТОРИИ				
					Республика Федерация, Томская область, Томский район, Корпильское сельское поселение, с. Корпильно, СНТ № 1, Поляна				
Изм.	Кол.	Лист	№ док.	Подпись	Дата				
Директор				А.М. Михайлов		Чертеж межевания территории	Страница	Лист	Листов
Исполнитель				О.А. Желькина			II		
						Масштаб 1:500	ООО "Земель и недвижимости"		



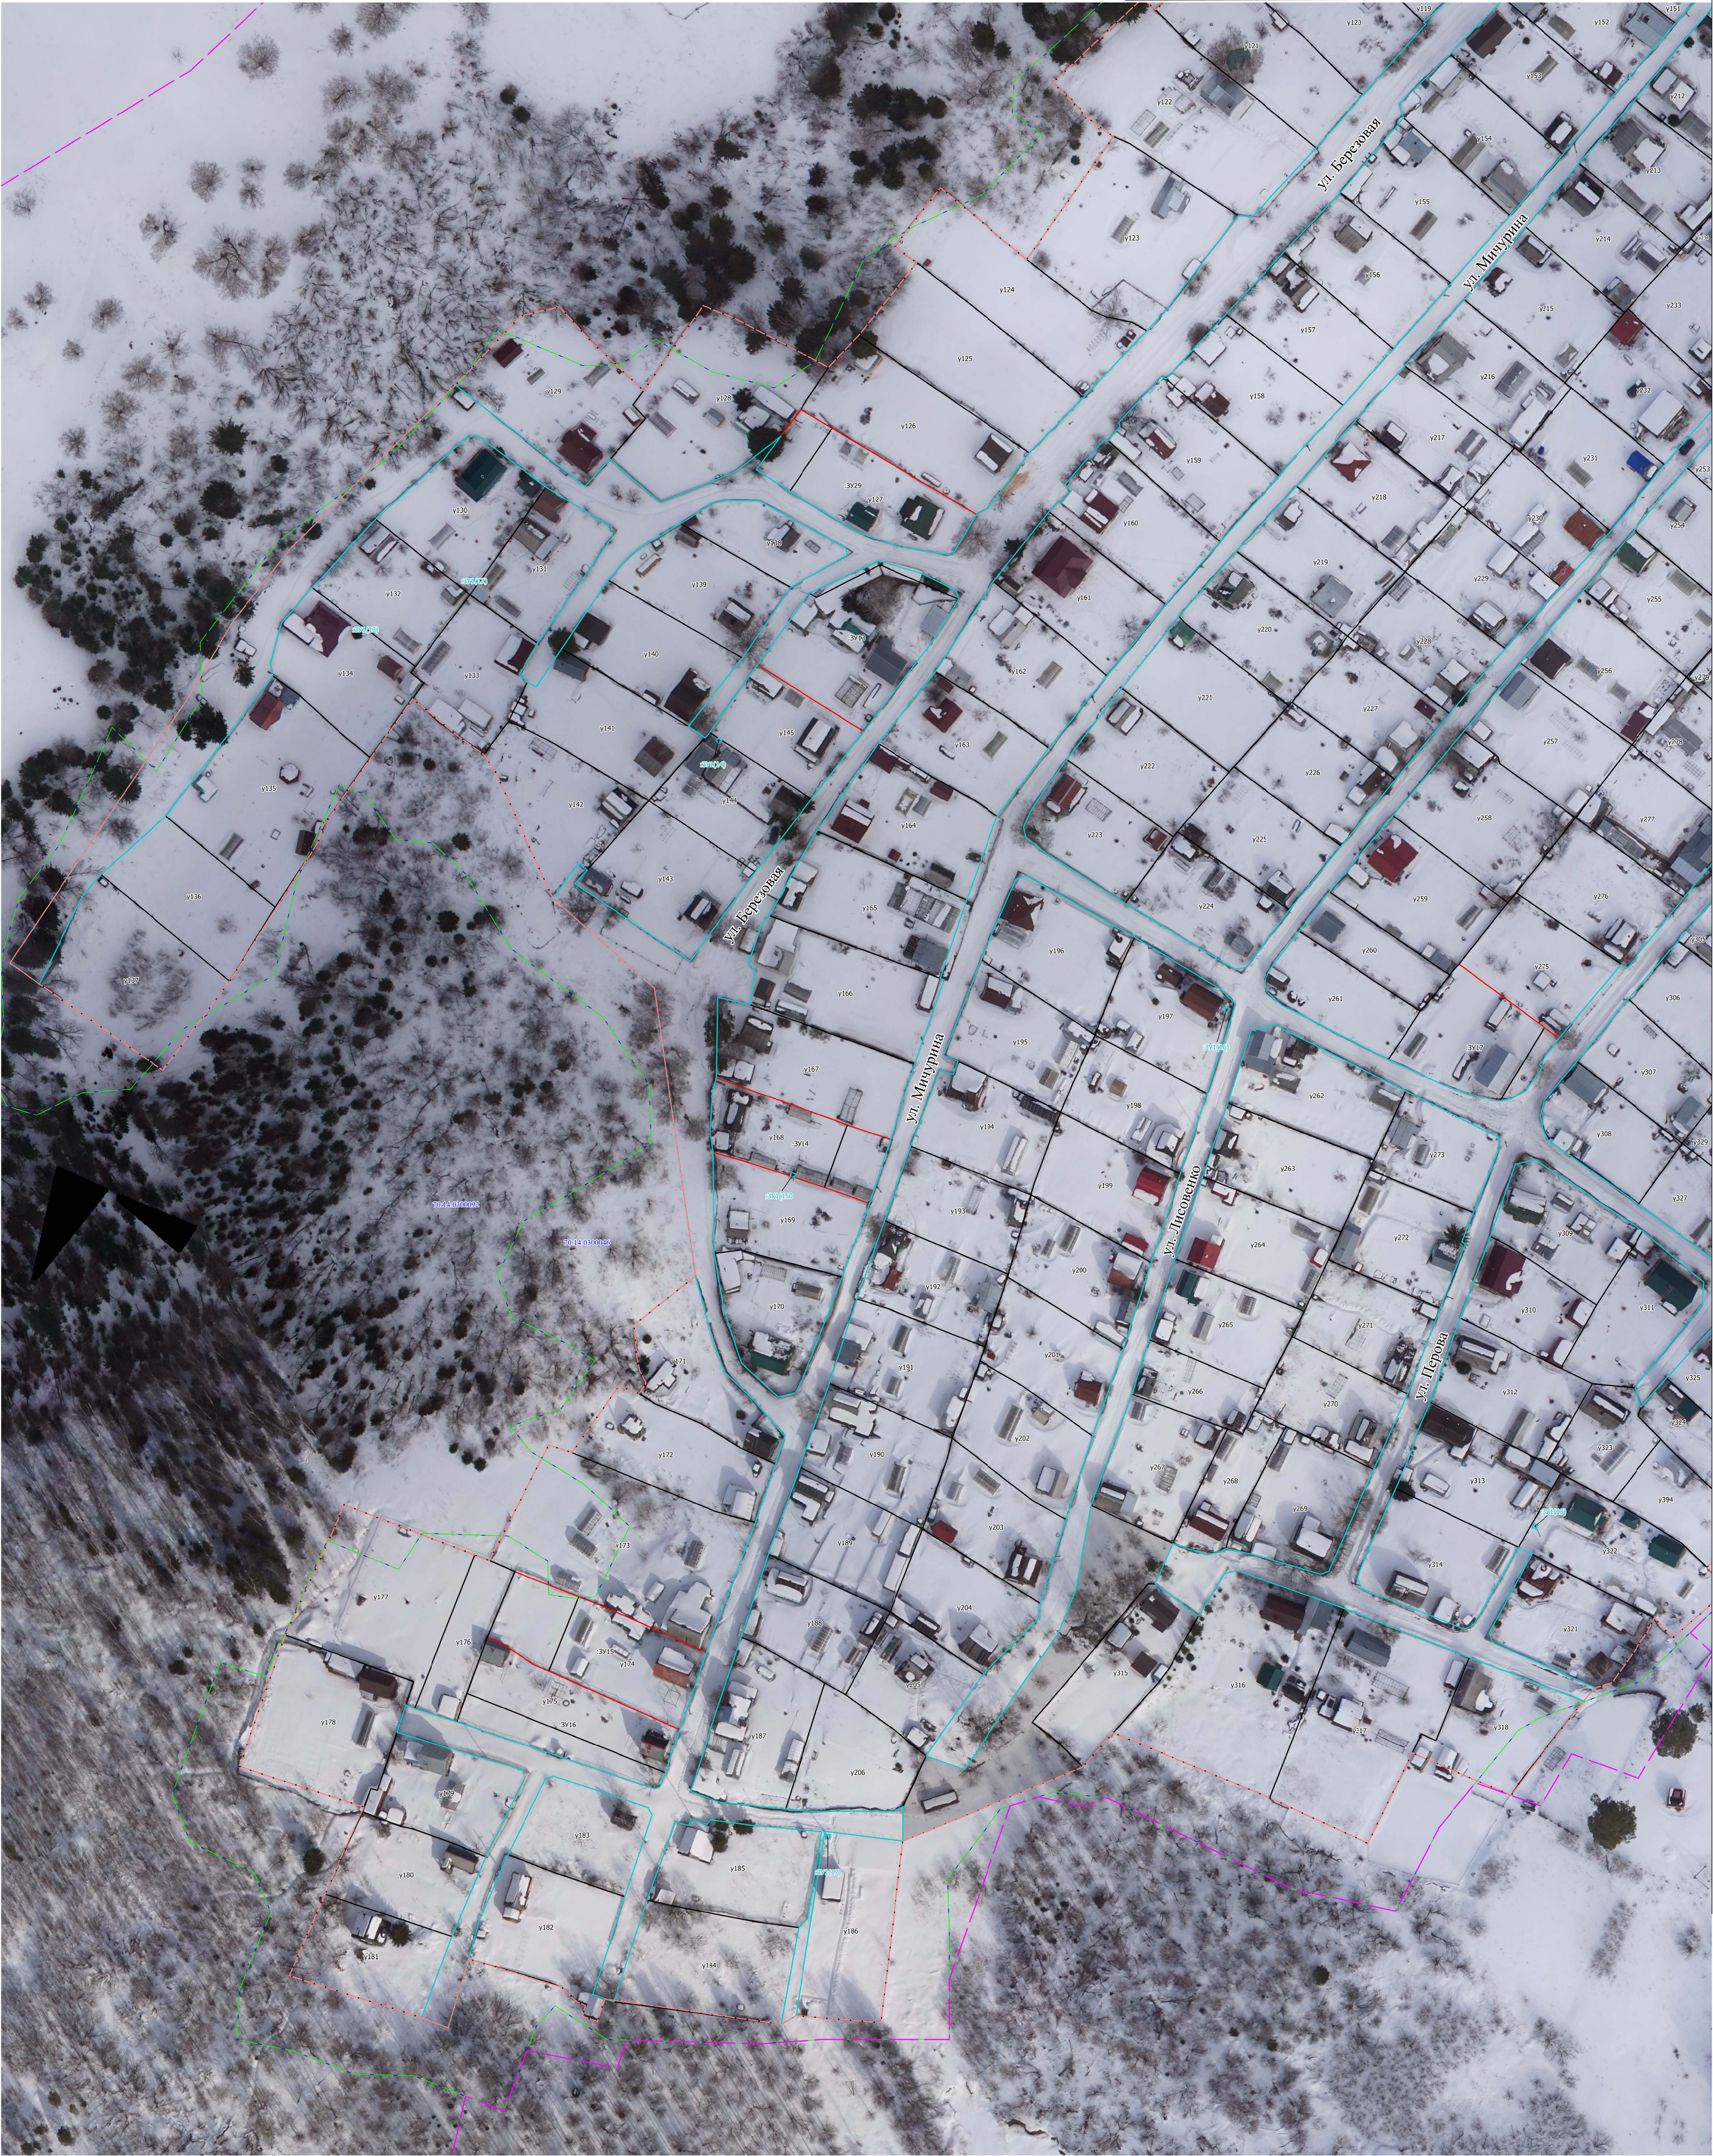


Линия совмещения с листом 2

- Условные обозначения**
- обозначение границы населенного пункта с Корпилово
  - обозначение границы СНТ им. Гвоздева
  - обозначение и номер вновь образованного земельного участка
  - обозначение и номер вновь образованного земельного участка заявителю земель общего пользования СНТ им. Гвоздева
  - обозначение и условный номер земельного участка, предоставленного для садоводства
  - обозначение кадастрового квартала
  - прочие земли
  - 1 - характерная точка границы, сведения о которой позволяют однозначно определить ее на местности

Примечание:  
Сведения о категории земель, разрешенном использовании, площади земельных участков, ограничениях и обременениях устанавливаемых данным проектом межевания территории, приведены в текстовой части.

Схема расположения листов

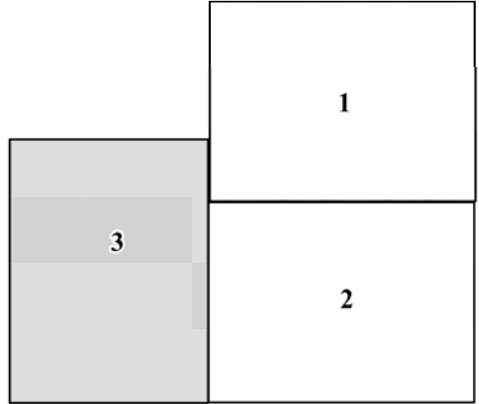

ОСНОВНАЯ ЧАСТЬ						ПРОЕКТ МЕЖЕВАНИЯ ТЕРРИТОРИИ		
						Российская Федерация, Томская область, Томский район, Корпильевское сельское поселение, с. Корпилово, СНТ им. Гвоздева		
Изм.	Кол.	Лист	№ док.	Подпись	Дата	Чертеж межевания территории	Стадия	Лист
Директор	А.М. Михайлов						II	
Исполнитель	О.А. Жилина							
						Масштаб 1:500	ООО "Земля и недвижимость"	