


### Схема расположения элемента планировочной структуры

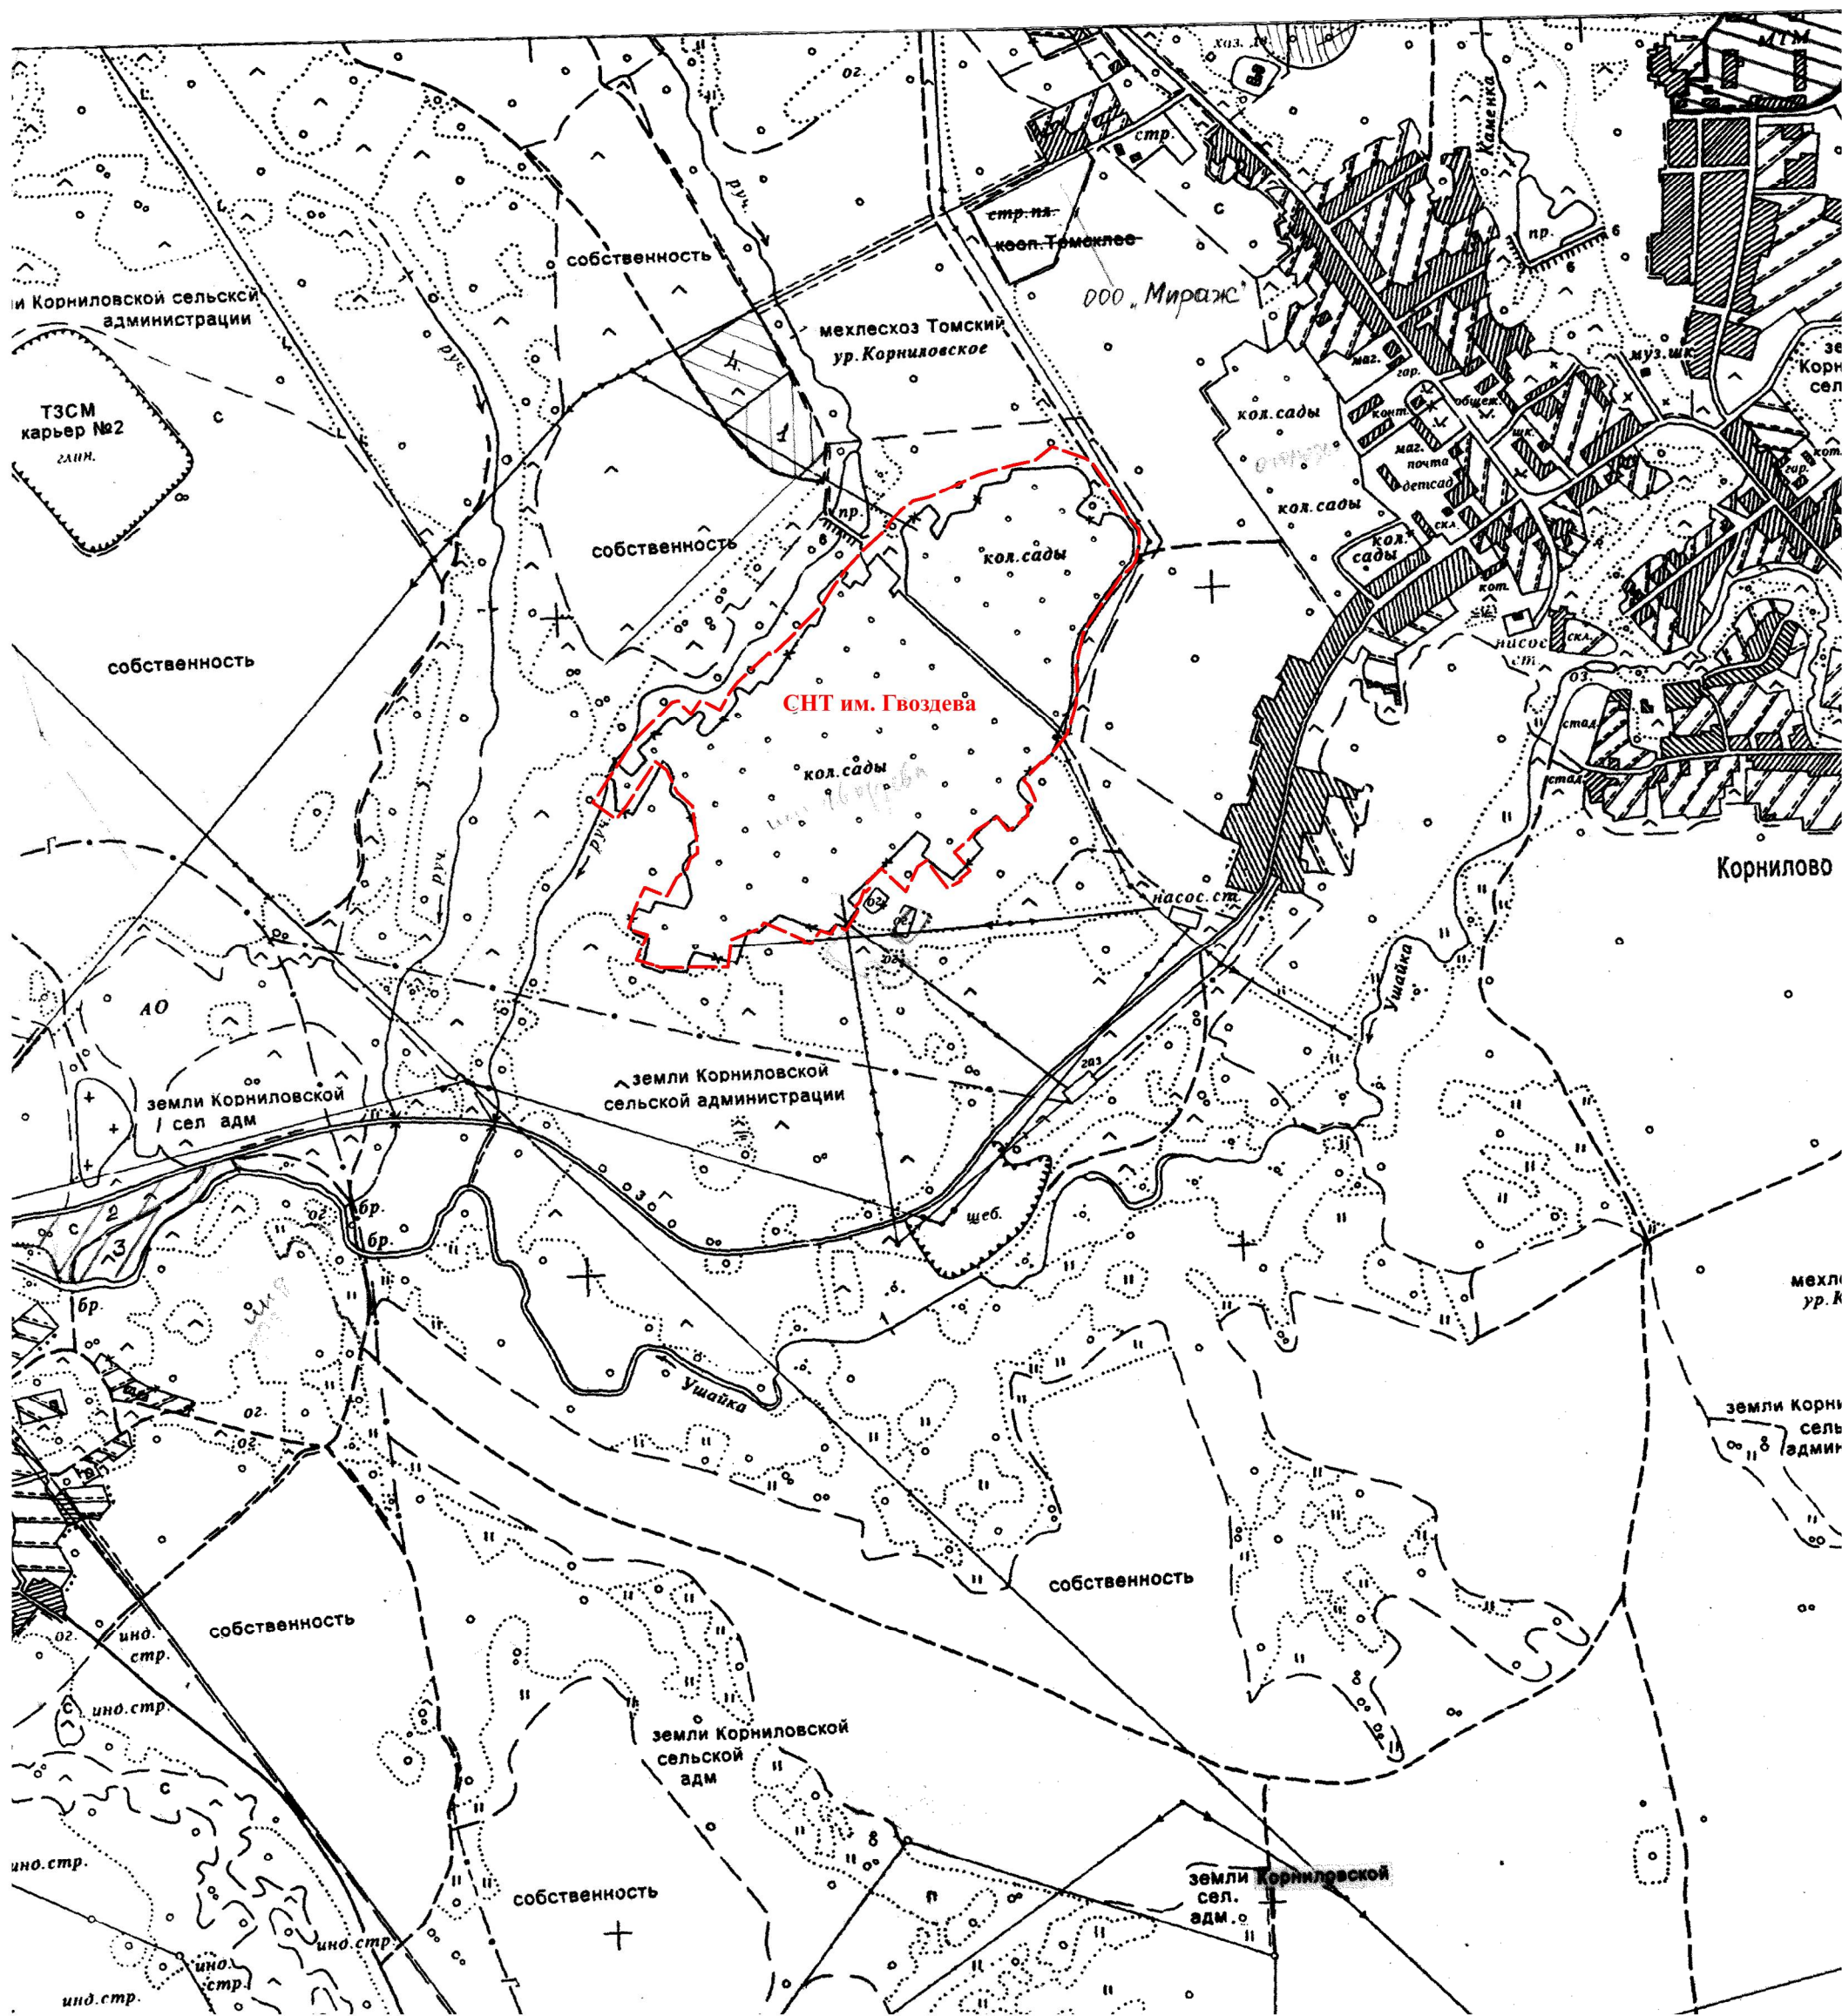

### Условные обозначения

 - граница СНТ им. Гвоздева

						МАТЕРИАЛЫ ПО ОБОСНОВАНИЮ ПРОЕКТА МЕЖЕВАНИЯ ТЕРРИТОРИИ			
						Российская Федерация, Томская область, Томский район, Корниловское сельское поселение, с. Корнилово, СНТ им. Гвоздева			
Изм.	Кол.	Лист	№ док.	Подпись	Дата	Схема расположения элемента планировочной структуры	Стадия	Лист	Листов
Директор		А.М. Михайлов					П		
Исполнитель		О.А. Жильцова							
						Масштаб 1:10 000	ООО "Земля и недвижимость"		