


## Схема расположения границ публичного сервитута

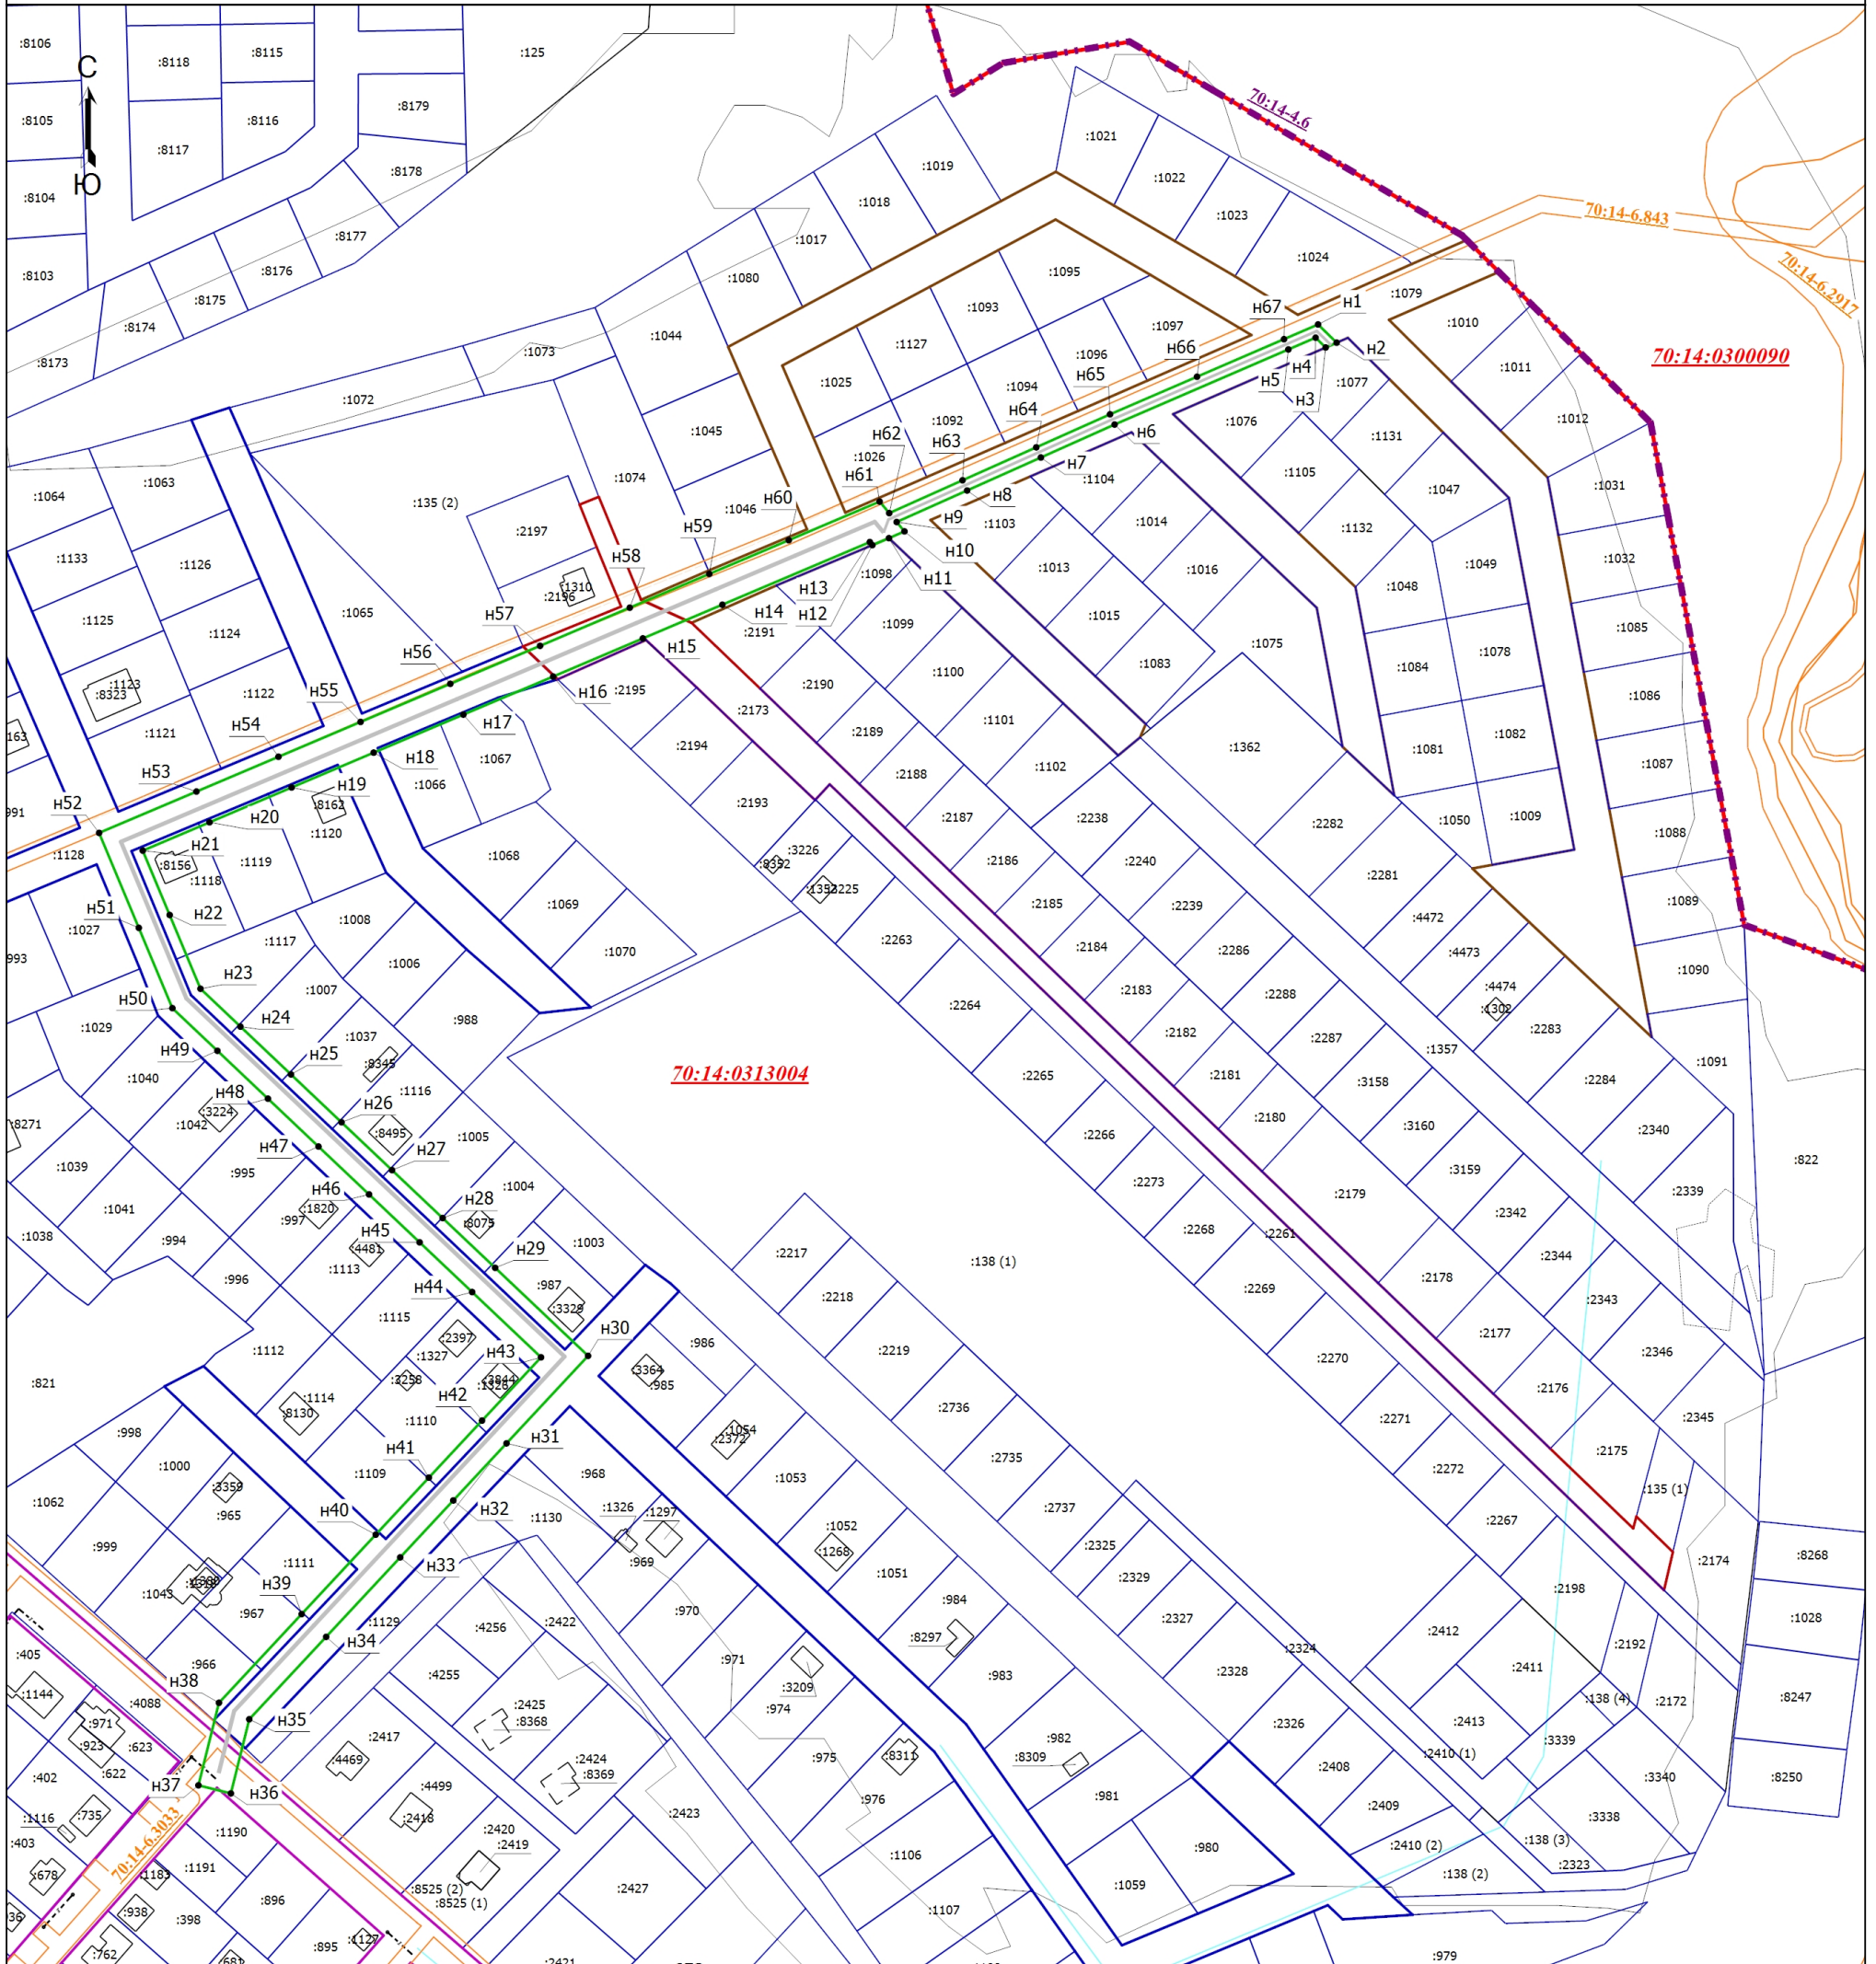

Масштаб 1:2500

### Условные обозначения

- |  |  |
|--|--|
| <ul style="list-style-type: none"> <li>• - Характерная точка границы публичного сервитута</li> <li><b>:4088</b> - Кадастровый номер объекта недвижимости</li> <li>— (solid) - Граница объекта капитального строительства, согласно сведений ЕГРН</li> <li>- - - (dashed) - Граница объекта незавершенного строительства, согласно сведений ЕГРН</li> <li>— (red) - Граница кадастрового квартала</li> <li>— (purple) - Граница земельного участка с кадастровым номером 70:14:0000000:4088</li> <li>— (blue) - Граница земельного участка с кадастровым номером 70:14:0300090:1128</li> <li>— (green) - Граница публичного сервитута</li> <li>— (grey) - Проектируемая ВЛН-0,4 кВ</li> <li><b>70:14-4.6</b> - Реестровый номер границы населенного пункта</li> <li><b>70:14-6.3033</b> - Реестровый номер охранной зоны инженерных коммуникаций</li> </ul> | <ul style="list-style-type: none"> <li>n1 - Обозначение новой характерной точки</li> <li><b>:135 (1)</b> - Обозначение контура объекта недвижимости</li> <li>— (blue) - Граница земельного участка, согласно сведений ЕГРН</li> <li>— (orange) - Граница зоны с особыми условиями</li> <li>— (dotted) - Граница населенного пункта</li> <li>— (brown) - Граница земельного участка с кадастровым номером 70:14:0300090:1079</li> <li>— (red) - Граница земельного участка с кадастровым номером 70:14:0300090:2173</li> <li>— (grey) - Проектируемая ВЛЗ-10 кВ</li> <li><b>70:14:0313004</b> - Номер кадастрового квартала</li> <li><b>70:14-6.843</b> - Реестровый номер границы ЗОУИТ</li> </ul> |
|--|--|

Подпись \_\_\_\_\_

Дата " \_\_\_\_ " \_\_\_\_ Г.

Место для оттиска печати (при наличии) лица, составившего описание местоположения границ объекта