


Условные обозначения:

- Надземная прокладка сетей ГВС
- Надземная прокладка сетей отопления
- - - Подземная прокладка сетей ГВС
- - - Подземная прокладка сетей отопления
- Объекты, оснащенные приборами учета тепловой энергии
- Объекты, не оснащенные приборами учета тепловой энергии

ПСТ.ОМ.007.002				
Схема теплоснабжения Корниловского СП				
Изм.	Лист	№ докум.	Подп.	Дата
	Разработ	Атрошенко М.А.		
	Проверил	Марьясова О.В.		
Котельная с. Корнилово			Стадия	Лист
			р	1
Схема тепловых сетей			ООО «ЛАРС Инжиниринг»	

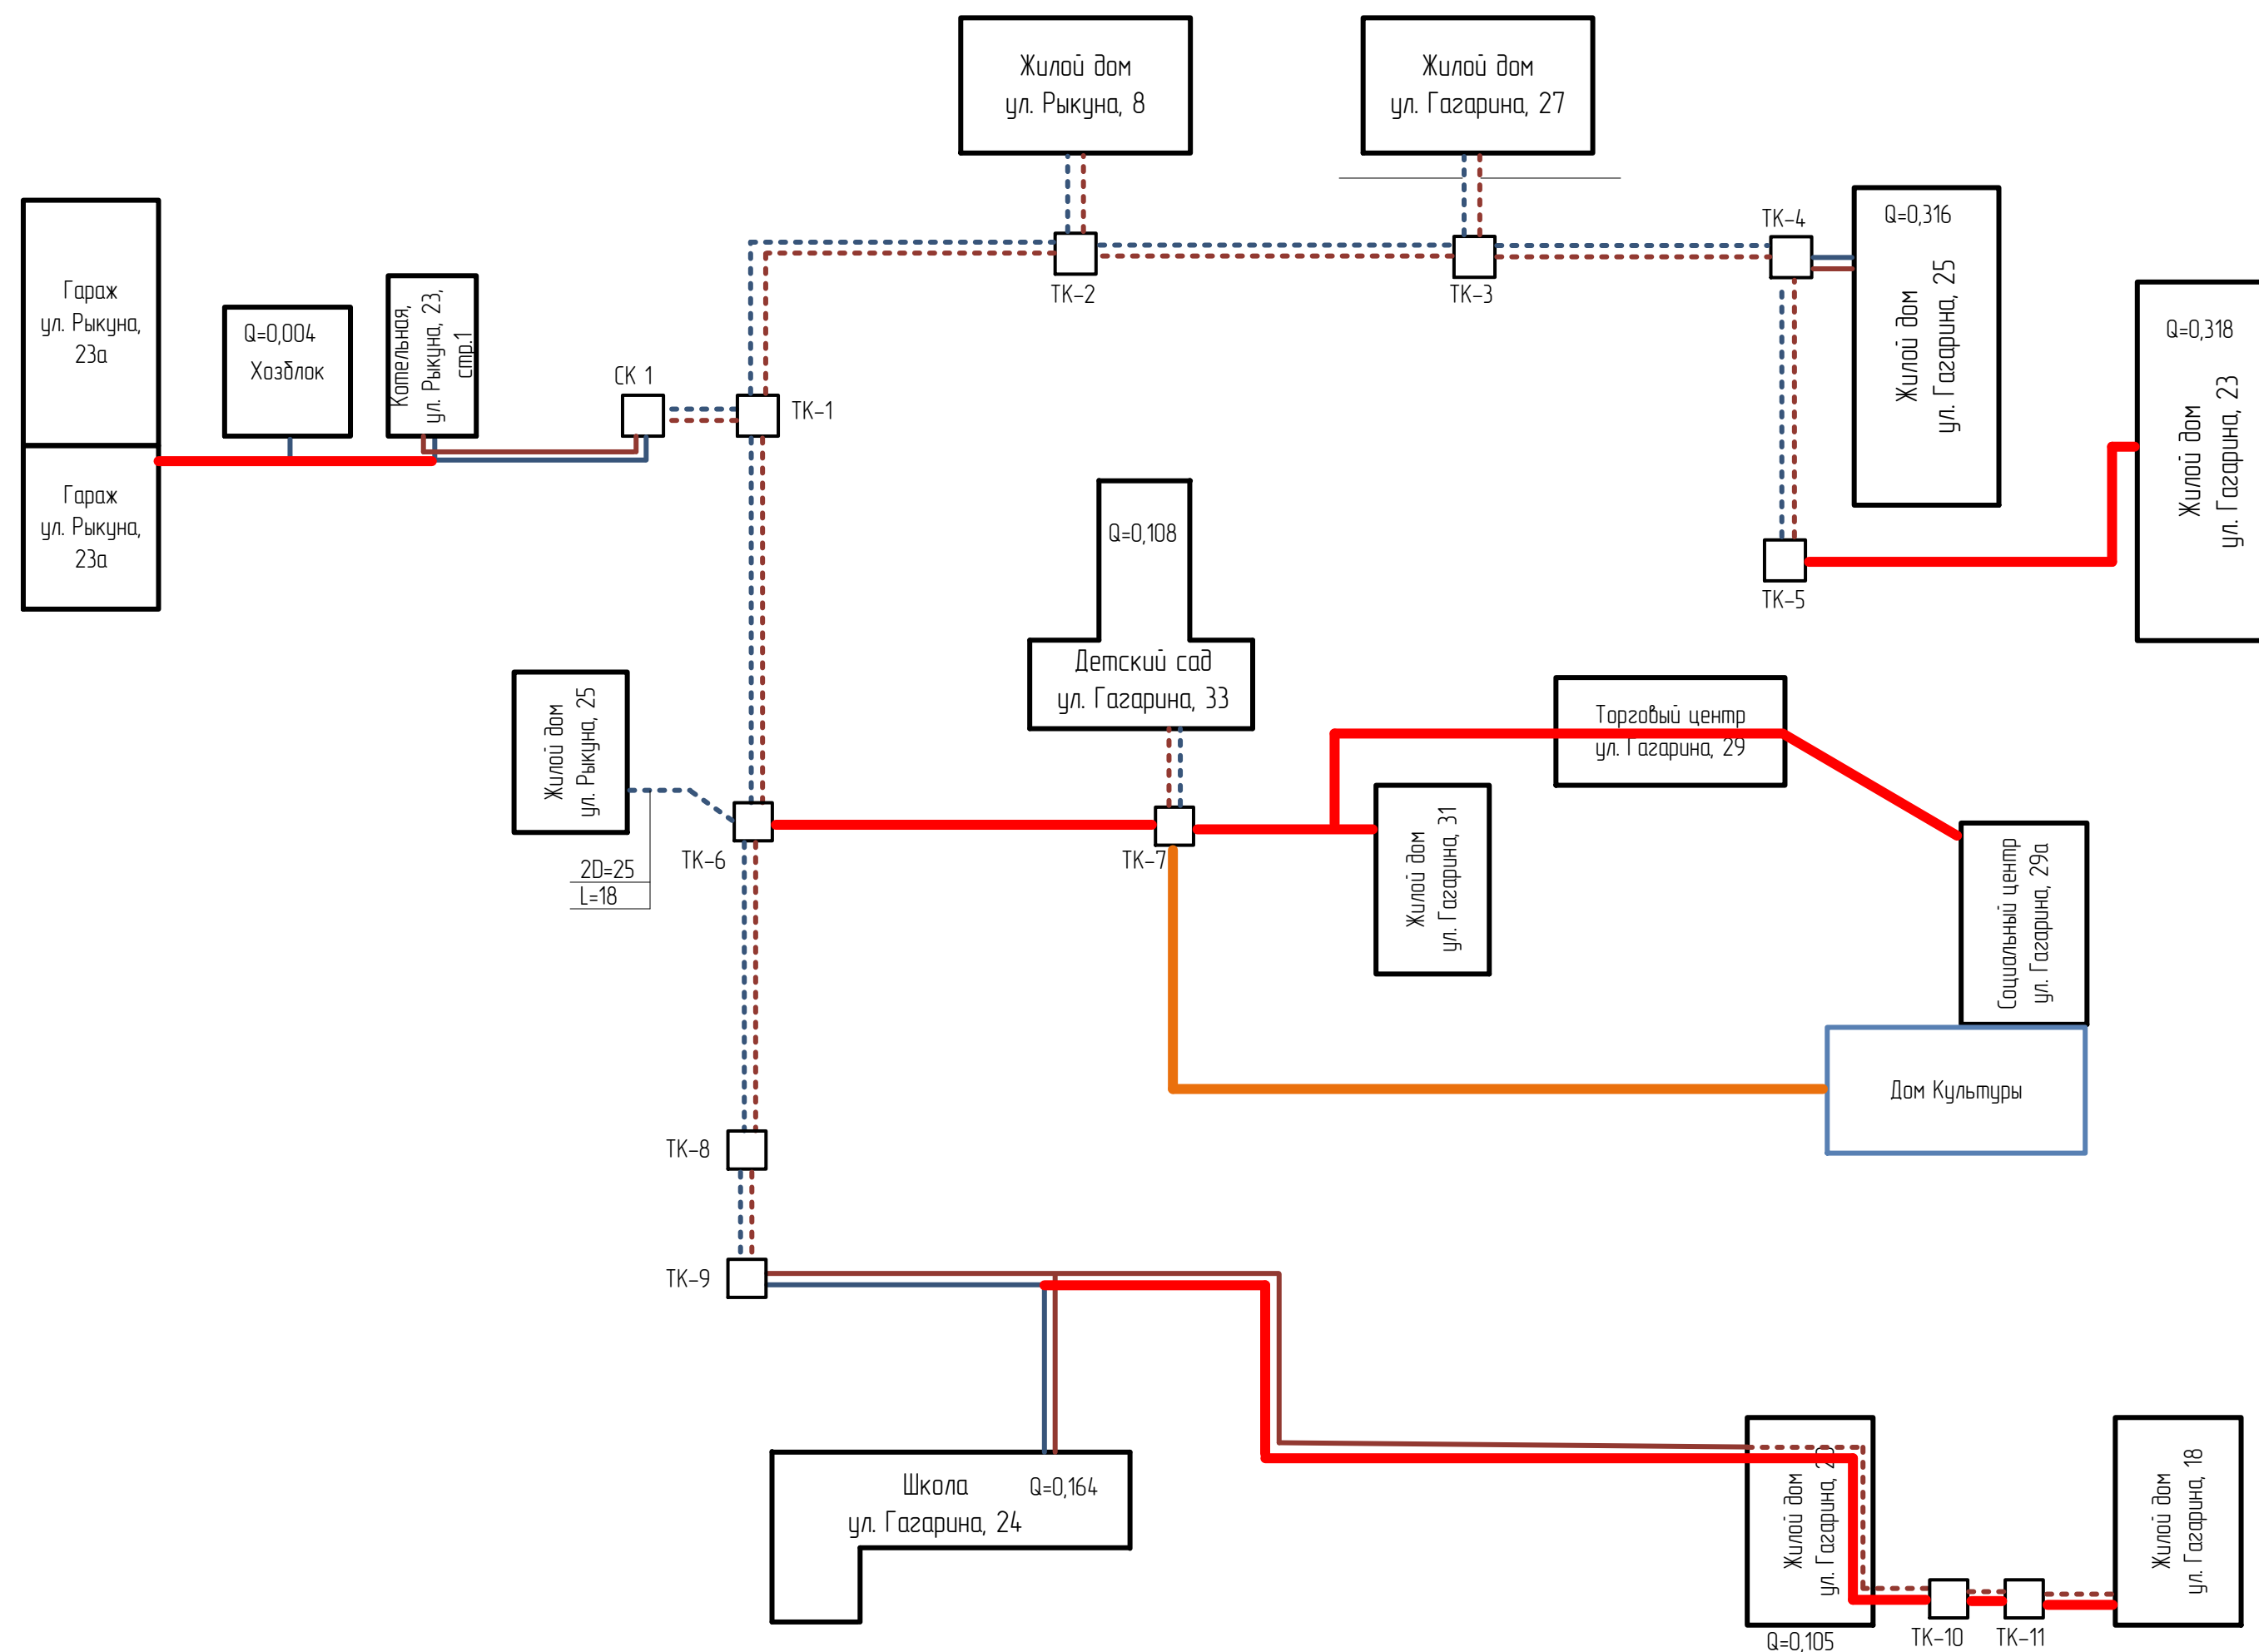

Условные обозначения:

- Надземная прокладка сетей ГВС
- Надземная прокладка сетей отопления
- Подземная прокладка сетей ГВС
- Подземная прокладка сетей отопления
- Строительство тепловых сетей
- Замена тепловых сетей в связи с истощением ресурса

ПСТ.ОМ.007.002				
Схема теплоснабжения Корниловского СП				
Изм.	Лист	№ докум.	Подп.	Дата
	Разработ	Апрошенко М.А.		
	Проверил	Марьясова О.В.		
Котельная с. Корнилово			Стадия	Лист
			Р	1
Схема тепловых сетей			ООО «ЛАРС Инжиниринг»	