Схема расположения границ публичного сервитута для строительства и эксплуатации объекта Газопровод от ГРС -2 до врезки в газопровод АГРС " АГНКС"- п.Мирный"

Приложение к распоряжению Департамента по управлению государственной обственностью Администрации Томской области

от _____ №_____

Обзорная схема

Местоположение - Российская Федерация, Томская область, Томский район, МО "Корниловское сельское поселение",
МО "Мирненское сельское поселение", МО "Зональненское сельское поселение"
Цель установления публичного сервитута: для строительства и эксплуатации объекта «Газопровод от ГРС-2 до врезки в газопровод АГРС «АГНКС» - п. Мирный».
Площадь публичного сервитута для строительства и эксплуатации объекта «Газопровод от ГРС-2 до врезки в газопровод АГРС «АГНКС» - п. Мирный». : 289054 кв.м.
Категория земель: земли населенных пунктов, земли промышленности, энергетики, транспорта, связи, радиовещания, телевидения, информатики,
земли для обеспечения космической деятельности, земли обороны, безопасности и земли иного специального назначения, земли сельскохозяйственного назначения,
земли лесного фонда
Система координат - МСК 70, зона 4
Масштаб 1:25000

Условные обозначения:

● - характерная точка границы, сведения о которой позволяют однозначно определить ее местоположение

70:14:0300092 - номер кадастрового квартала

:ЗУ1 - обозначение земельного участка для публичного сервитута

н1, 1 - обозначение характерной точки границы земельного участка

- граница публичного сервитута
- существующая часть границы, имеющиеся в ГКН сведения о которой достаточны для определения ее местоположения
- ЗОУИТ
- Границы субъекта, МО, населенного пункта

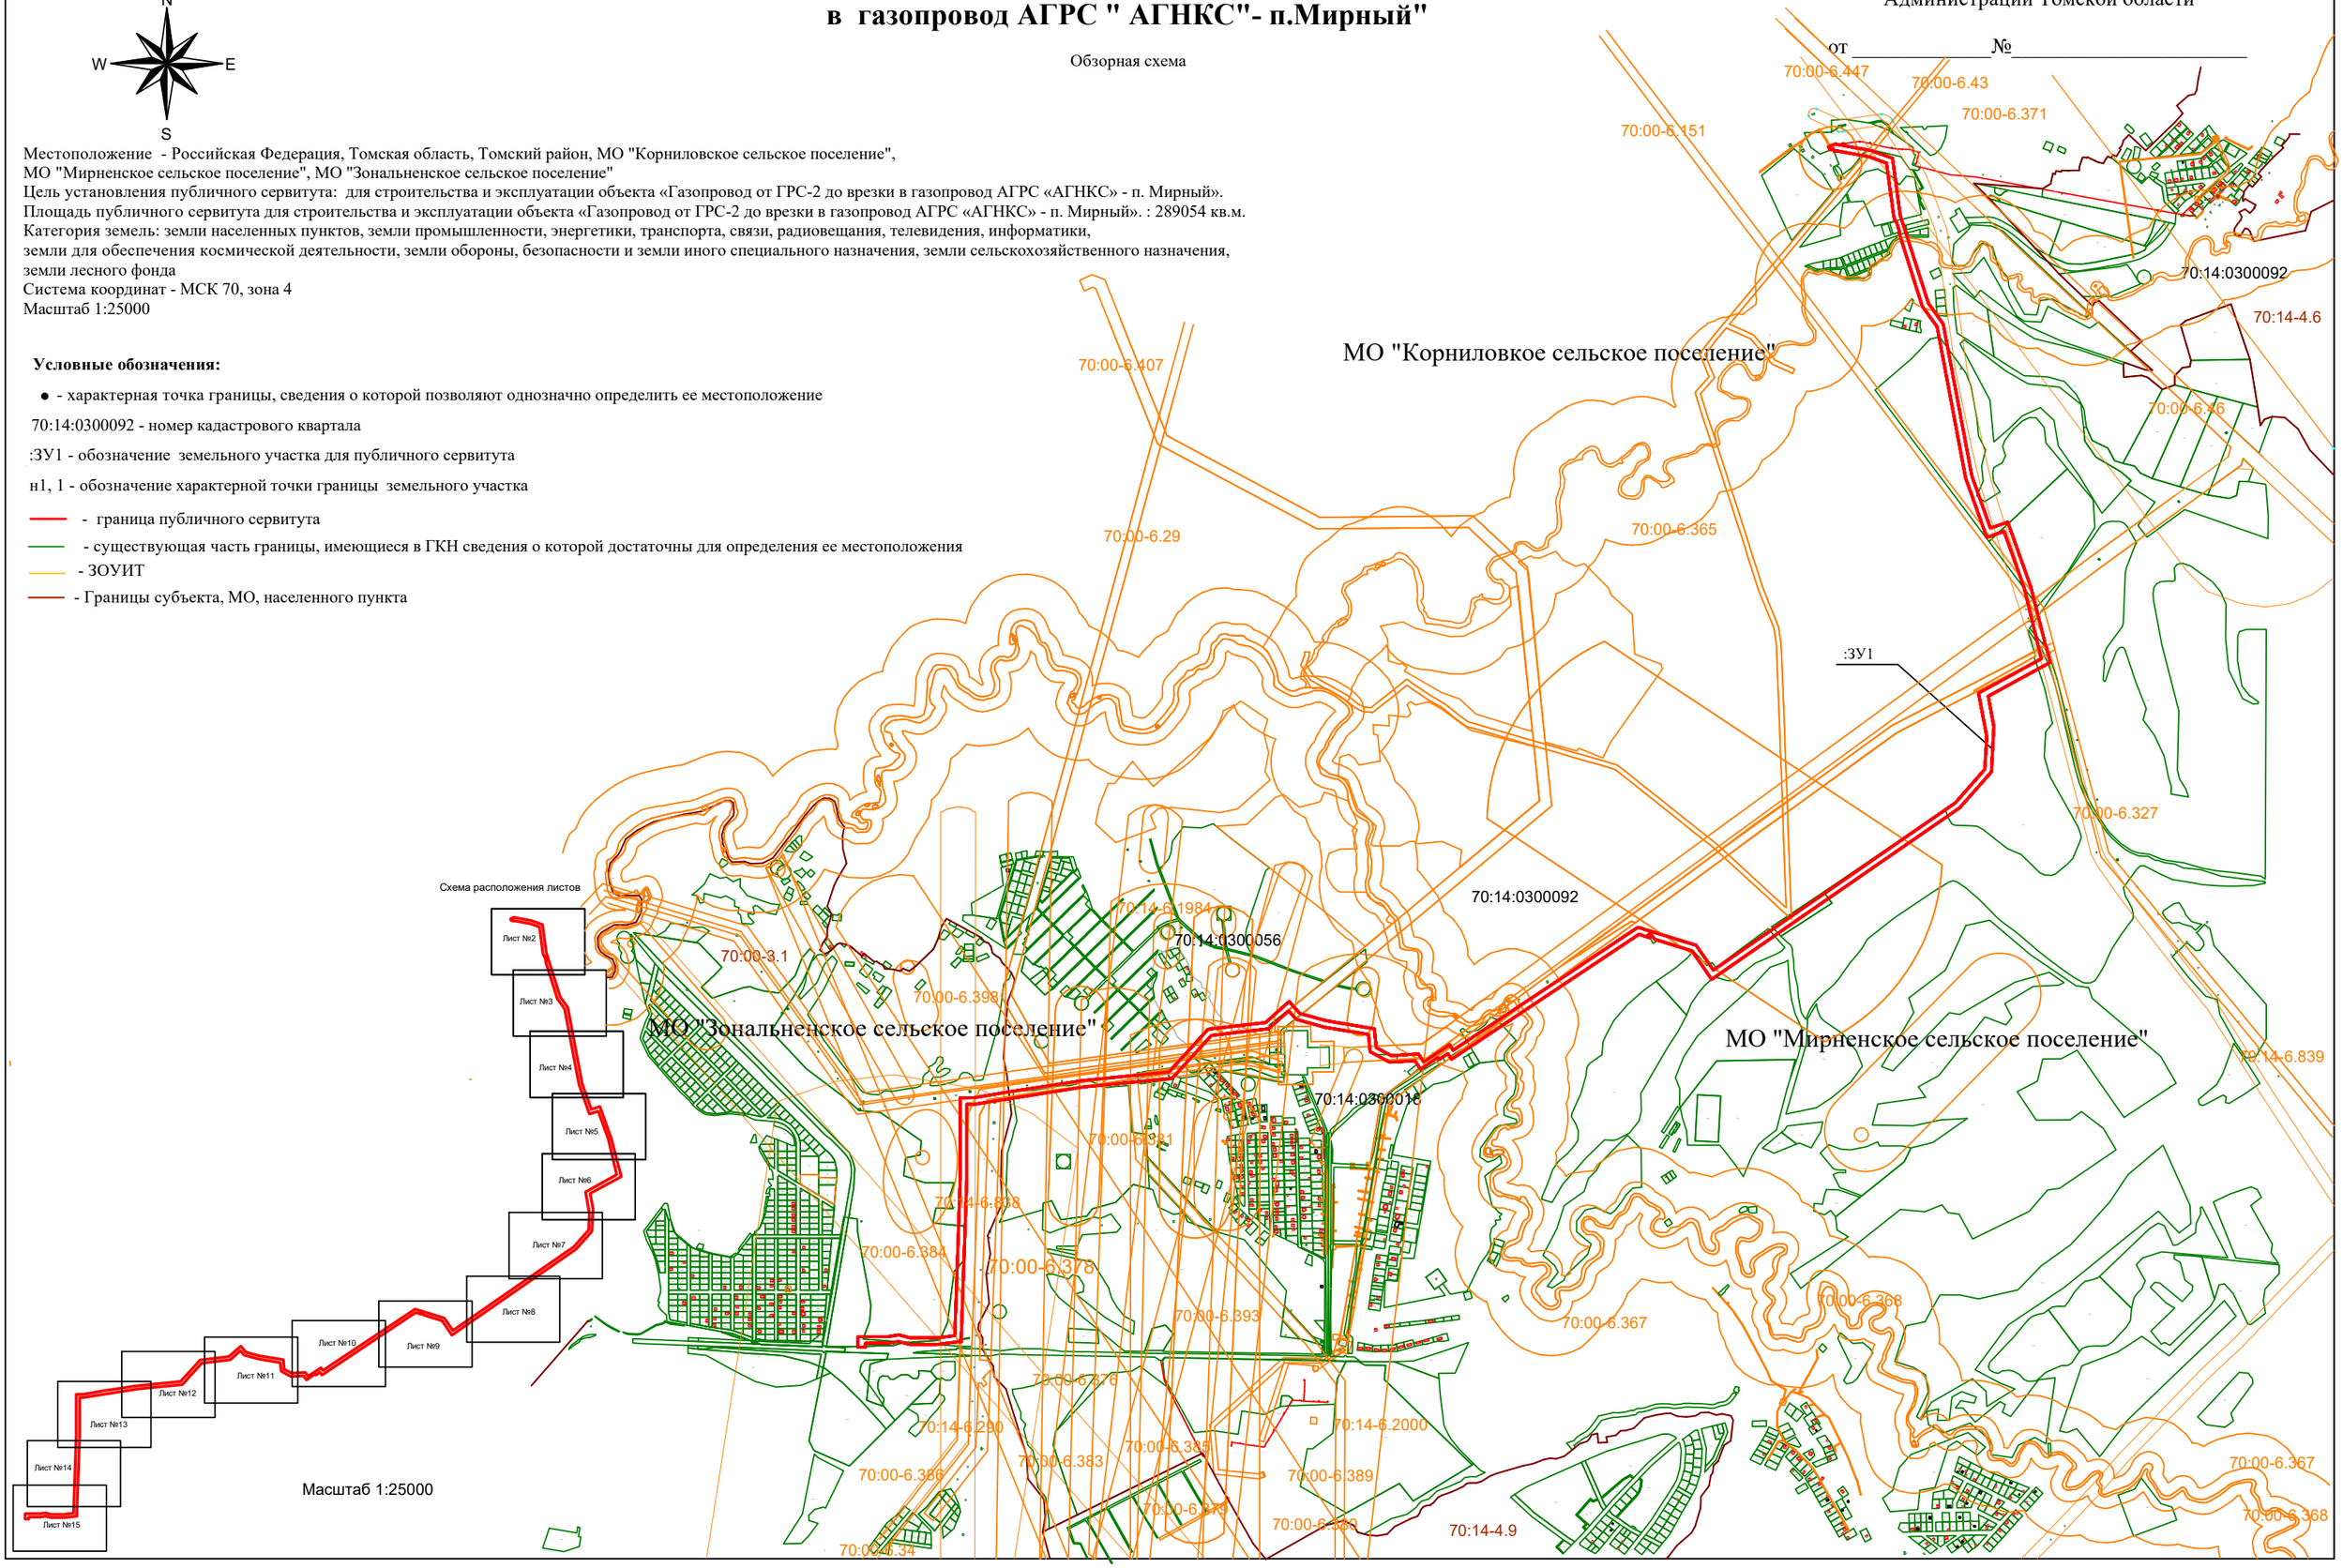

Схема расположения границ публичного сервитута для строительства и эксплуатации объекта Газопровод от ГРС -2 до врезки в газопровод АГРС " АГНКС"- п.Мирный"

Приложение к распоряжению Департамента по управлению государственной обственностью Администрации Томской области

от _____№_____

N
W
E
S

:2913
:6920
70:14-6.833
70:14-6.1324
:6919(11)
:6919(2)
:6919(9)
:6919(10)
:6919(8)
:6919(1)
:6919(12)
:1385
:1598
:1599
70:14-6.833
:6919(7)
:6919(5)
:7334
:6919(3)
:6919(13)
:6118(1)
70:14-6.843
н1
н114
н112
н113
н111
н110
н2
н109
н3
:76
70:00-6.46
:6118(2)
:519
:8464(2)
:8464(1)
:650
70:00-6.43
:663
:ЗУ1
н108
70:00-6.447
70:00-6.371
70:14:0300092
70:14:0300092
:16230
:16234
:4243
:3761(2)
70:00-6.327
МО "Корниловкое сельское поселение"
:3761(1)
н4
н107
:658
:659
:1669
:16660
н105
н106
:8464(3)
:3773
:3774
н104
н103
:5353
:5354
:660
:5359
:16660
:1670
:5352
:5351
:5357
:5356
:5350
:5349
:5348
:5355
:5347
:5360
70:00-6.365
Масштаб 1:2000
Лист№2 совмещения с листом №3

Схема расположения границ публичного сервитута для строительства и эксплуатации объекта Газопровод от ГРС -2 до врезки в газопровод АГРС " АГНКС"- п.Мирный"

Приложение к распоряжению Департамента по управлению государственной обственностью Администрации Томской области

от _____№_____

N
W
E

Лист№3 совмещения с листом №2

:5348 :5355 :5347 :5360 :5346 :5345S :5359 :5361 :5343 :5338 :5362 :5339 :5340 :5342 :5341 :5359 :5358

70:14:0300092

:16660 :4200 :335 70:00-6.327 70:00-6.371 :4367 :657

:4379 :4378 :4371

:ЗУ1

МО "Корниловкое сельское поселение"

70:14:0300092

70:00-6.365

н5 н102 :1554

:2719 :1263 :323 :19787

н6 н101

:9668

:4199

:16808

:652 :653

70:00-6.151

Масштаб 1:2000

Лист№ 3 совмещения с листом №4

Схема расположения границ публичного сервитута для строительства и эксплуатации объекта Газопровод от ГРС -2 до врезки в газопровод АГРС " АГНКС"- п.Мирный"

Приложение к распоряжению Департамента по управлению государственной обственностью Администрации Томской области

от _____№_____

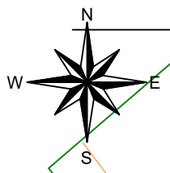

Лист№4 совмещения с листом №3

70:00-6.371

МО "Корниловкое сельское поселение"

:4199

70:00-6.327

:16808

70:00-6.151

70:14:0300092

:ЗУ1

н7

н100

:16809

Лист№4 совмещения с листом №5

Масштаб 1:2000

Лист №5

Схема расположения границ публичного сервитута для строительства и эксплуатации объекта Газопровод от ГРС -2 до врезки в газопровод АГРС " АГНКС"- п.Мирный"

Приложение к распоряжению Департамента по управлению государственной обственностью Администрации Томской области :4199

от _____№_____

Лист№5 совмещения с листом №4

N
W E
S

:16808

н9

н8

:16809

н98

н99

70:00-6.151

70:14:0300092

МО "Корниловкое сельское поселение"

:ЗУ1

70:00-6.327

н10

н97

70:00-6.46

:2448

70:00-6.447

:654

:649

:648

:595

Лист№5 совмещения с листом №6

Масштаб 1:2000

Схема расположения границ публичного сервитута для строительства и эксплуатации объекта Газопровод от ГРС -2 до врезки в газопровод АГРС " АГНКС"- п.Мирный"

Лист №6

Приложение к распоряжению Департамента по управлению государственной обственностью Администрации Томской области

от _____ № _____

N
W
E
S

Лист№6 совмещения с листом №5

:649
:648
:595
н11
н12
н13
:13930
:655
:647
н96
:ЗУ1
н14
:2448
:13951
70:00-6.46
70:14:0300092
70:14-6.839
70:00-6.447
МО "Мирненское сельское поселение"
н95
н15
70:00-6.151
70:00-6.327
:13952
70:21-6.449
н16
:2449
н94
:13954

Лист№6 совмещения с листом №7

Масштаб 1:2000

Схема расположения границ публичного сервитута для строительства и эксплуатации объекта Газопровод от ГРС -2 до врезки в газопровод АГРС " АГНКС"- п.Мирный"

Приложение к распоряжению Департамента по управлению государственной обственностью Администрации Томской области

от _____ №_____

Лист№7 совмещения с листом №6

N
W
E
S

70:00-6.447

70:00-6.46

70:21-6.449

70:00-6.151

70:14:0300092

:ЗУ1

н93

н17

н92

н18

МО "Мирненское сельское поселение"

70:00-6.392

:2449

Лист№7 совмещения с листом №8

Масштаб 1:2000

Приложение к распоряжению Департамента по управлению государственной обственностью Администрации Томской области

от _____№_____

Схема расположения границ публичного сервитута для строительства и эксплуатации объекта Газопровод от ГРС -2 до врезки в газопровод АГРС " АГНКС"- п.Мирный"

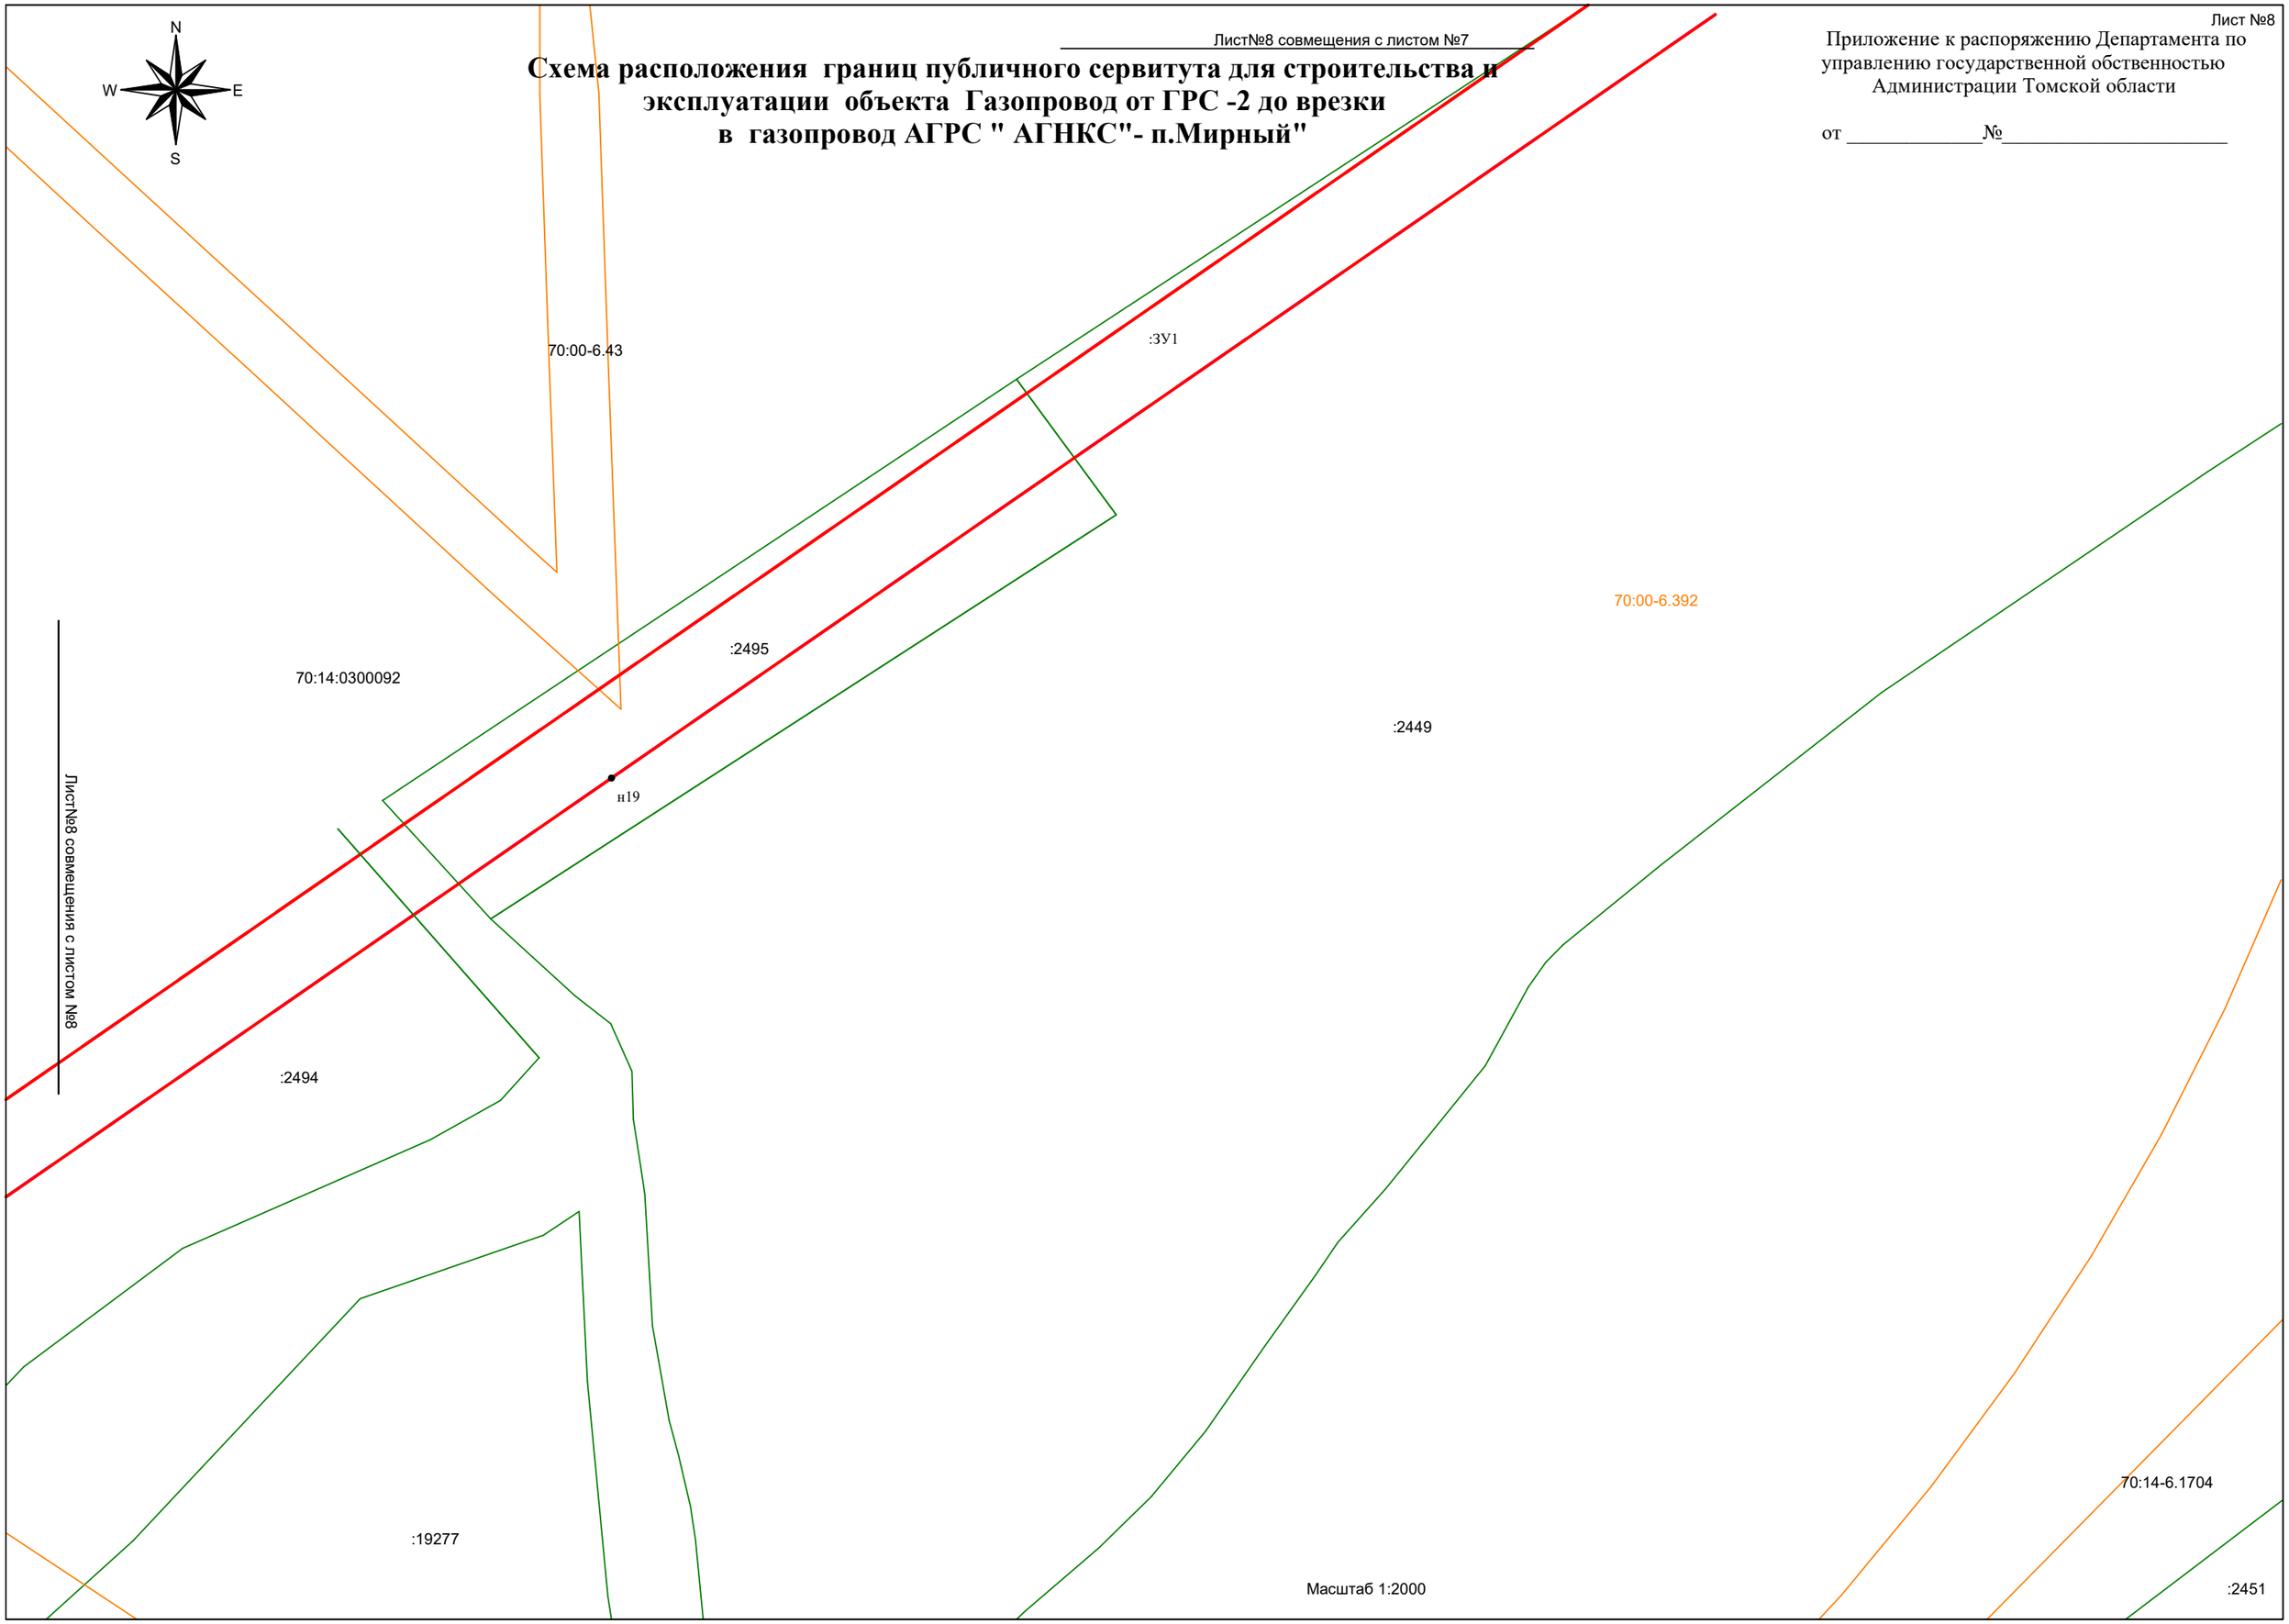

Масштаб 1:2000

Схема расположения границ публичного сервитута для строительства и эксплуатации объекта Газопровод от ГРС -2 до врезки в газопровод АГРС " АГНКС"- п.Мирный"

Приложение к распоряжению Департамента по управлению государственной обственностью Администрации Томской области

от _____ №_____

Лист №9

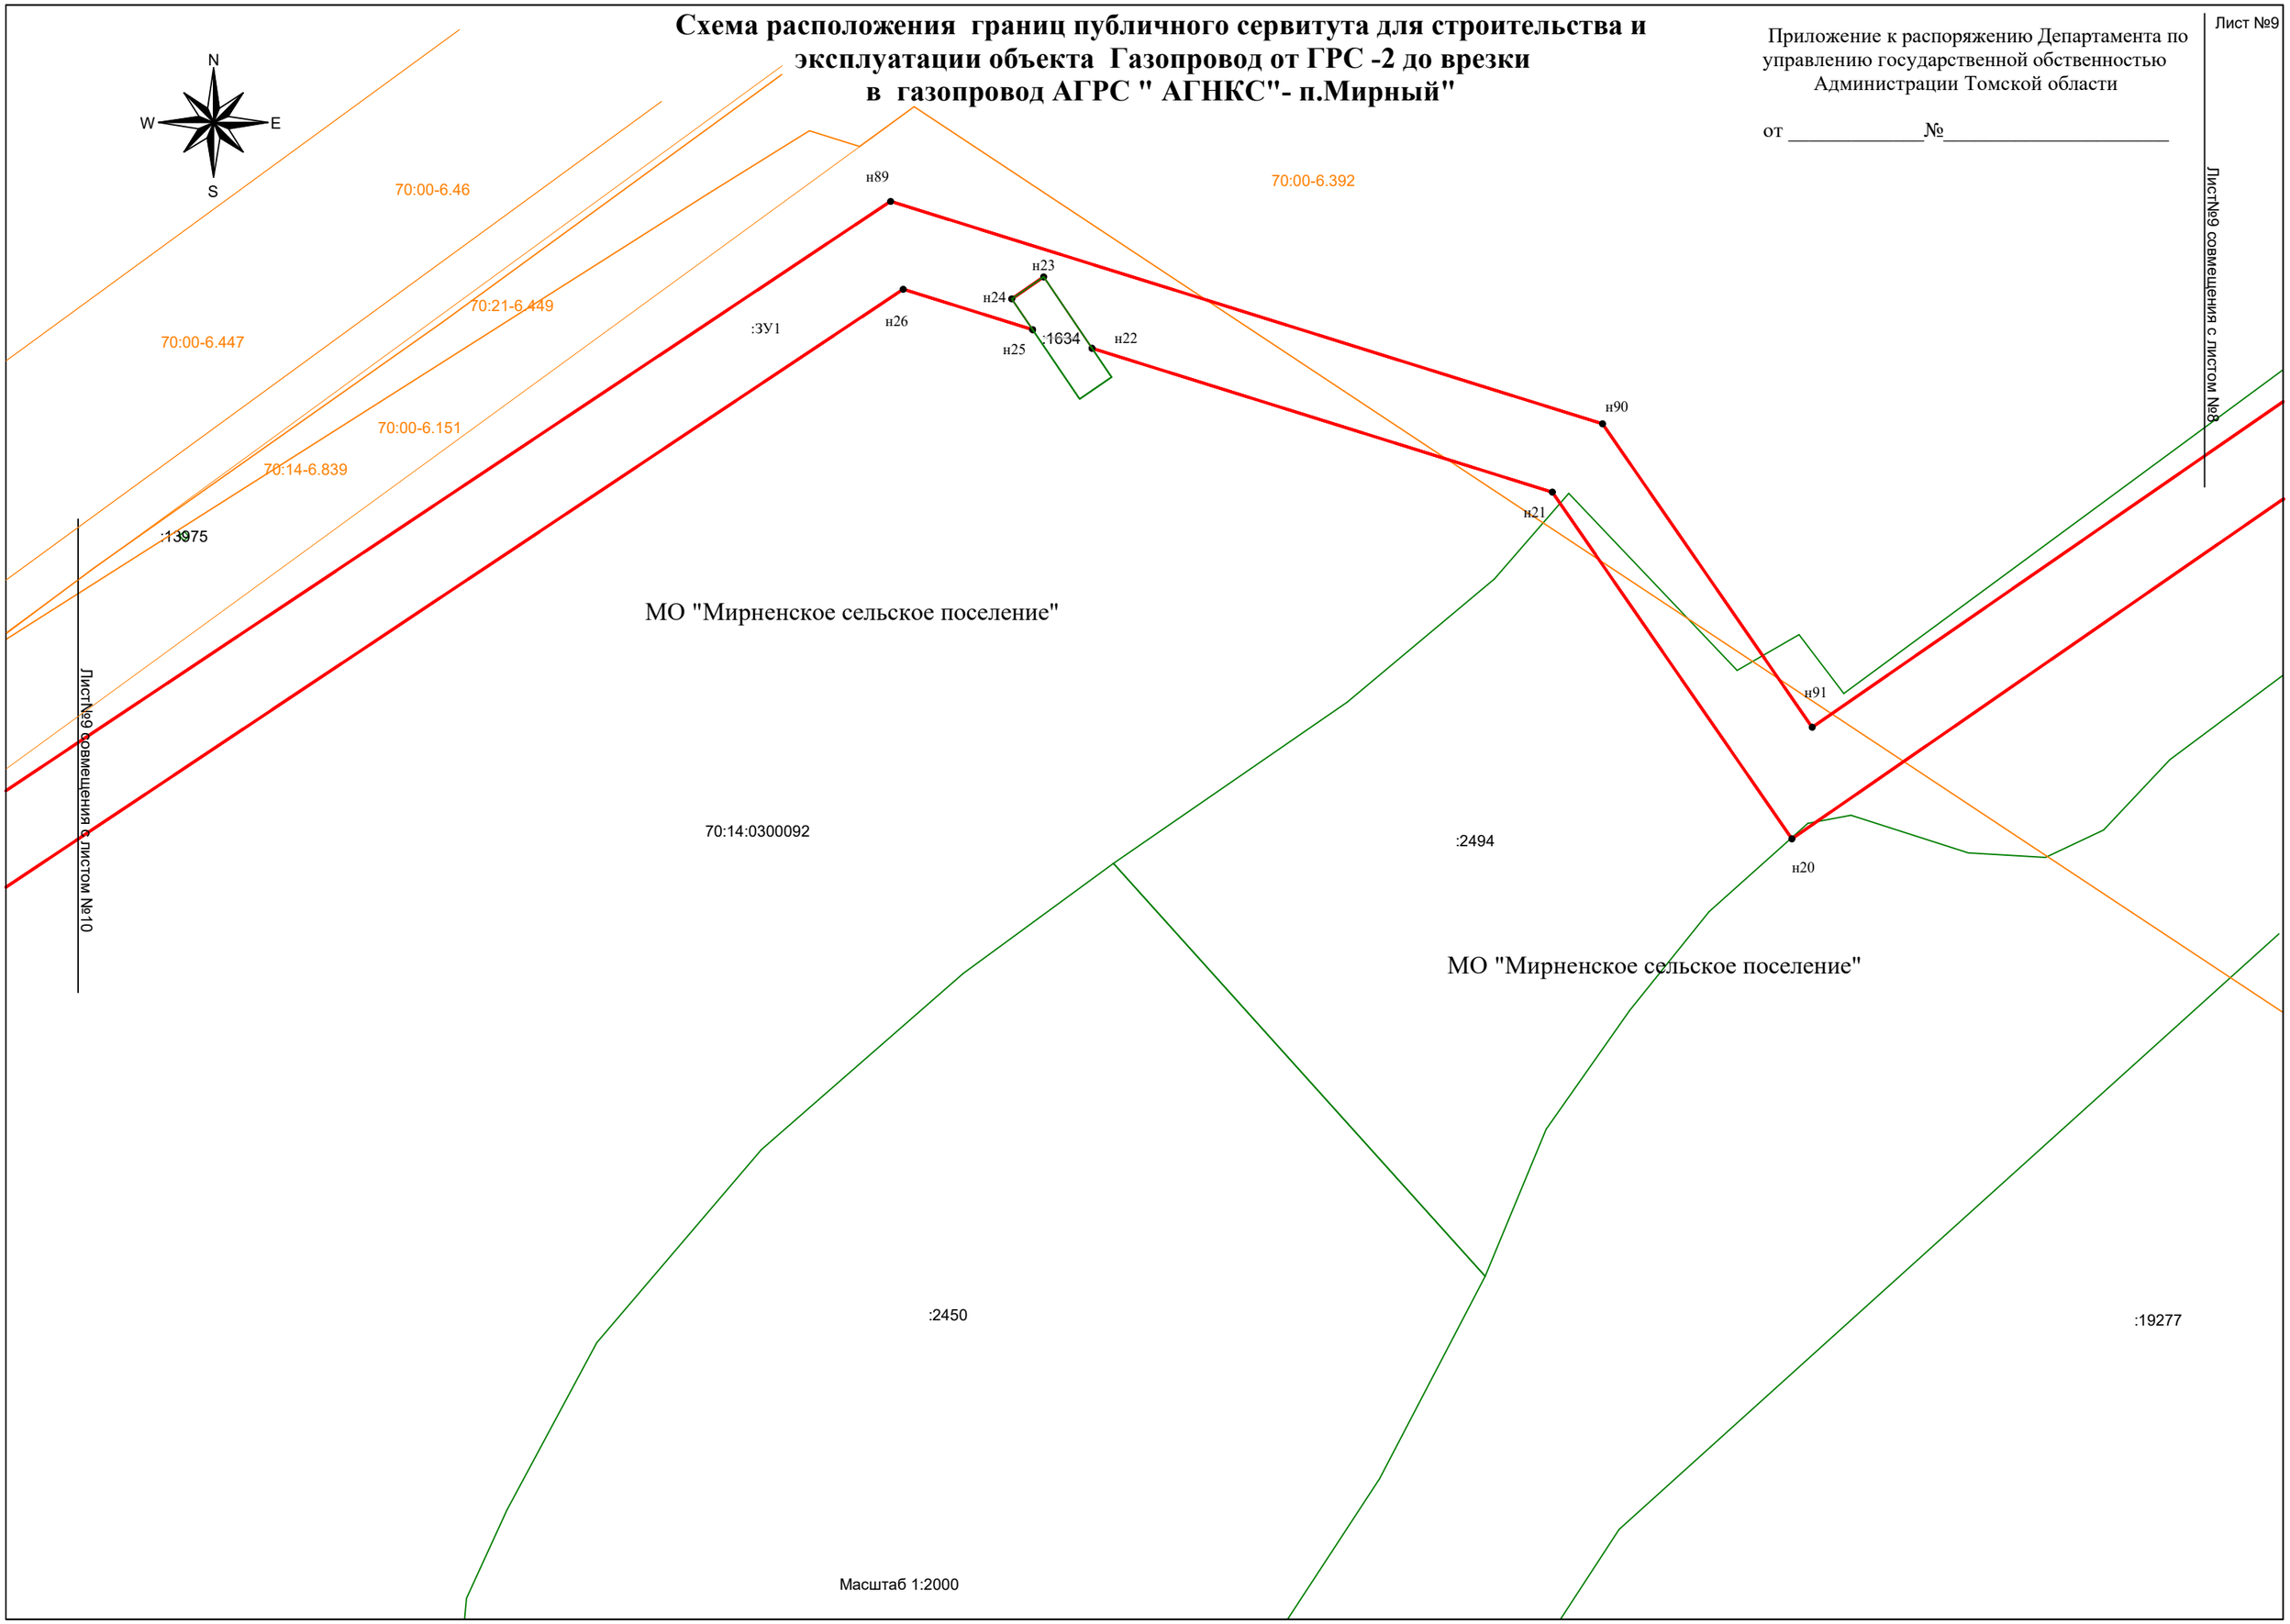

Лист №10

Схема расположения границ публичного сервитута для строительства и эксплуатации объекта Газопровод от ГРС -2 до врезки в газопровод АГРС " АГНКС"- п.Мирный"

Приложение к распоряжению Департамента по управлению государственной обственностью Администрации Томской области

от _____ №_____

N
W E
S

70:21-6.449

Лист№10 совмещения с листом №9

:13941

70:00-6.151

70:14-6.839

70:14:0300092

:13940

70:00-6.389

70:00-6.368

:13939

70:00-6.367

70:14:0300092

70:00-6.46

:ЗУ1

:13974

70:00-6.447

:12492

н87

н88

:13973

н85

н28

:3514

н30

:3514(1)

н86

:29

:1605

н29

н27

н32

Лист№10 совмещения с листом №11

:2139

н31

:1056

:13929

70:14:0300018

МО "Мирненское сельское поселение"

:2877

Масштаб 1:2000

Схема расположения границ публичного сервитута для строительства и эксплуатации объекта Газопровод от ГРС -2 до врезки в газопровод АГРС " АГНКС"- п.Мирный"

Лист №11

Приложение к распоряжению Департамента по управлению государственной обственностью Администрации Томской области

от _____№_____

МО "Мирненское сельское поселение"

N W E S

70:14-6.1711

70:00-6.407

:10380

70:00-6.390

:3569

70:00-6.402

70:14-6.1984

70:00-6.385

70:14:0300056

70:14:0300092

70:14-6.1711

70:00-6.367

70:14-6.1688

:ЗУ1

70:00-6.29

70:00-6.104

70:00-6.131

:13797

70:00-6.40

70:14-6.842

70:14-6.1741

70:00-6.34

:3570

70:14:0300092:2(1)

70:14-6.854

:16069(1)

70:14-6.838

:16073(1)

:16355(2)

70:14-6.2000

70:14:0300018

:15470

70:00-6.393

70:00-6.389

:15475

70:00-6.379

:1728(14)

:15477

:6184

:15476

:5215

:3590

:3719

:14964

:3618

70:14-6.1742

:5150

:2(2)

70:00-6.151

70:14-6.839

:3766

70:14-6.1692

:11606

:7023

:1056

:3767

:4319

:7928

:2146

:5222

70:14-6.1692

70:14-6.1433

:4210

:4334

:7198

:4280

70:14-6.1695

Масштаб 1:2000

Лист№11 совмещения с листом №12

Лист№11 совмещения с листом №10

н79 н80 н38 н78 н37 н81 н39 н36 н82 н35 н83 н34 н84 н33

70:00-6.46

:3514(1)

Схема расположения границ публичного сервитута для строительства и эксплуатации объекта Газопровод от ГРС -2 до врезки в газопровод АГРС " АГНКС"- п.Мирный"

Приложение к распоряжению Департамента по управлению государственной обственностью Администрации Томской области

от _____ №_____

N W E S

:1141 :1370 70:14:0300056 :1443 :1231 :2005 70:00-6.393 70:14-6.1711 70:14-6.1688 70:14-6.1696 :3514(1) :13797 70:14-6.1743 70:14-6.1741 :13797 70:14-6.1984 70:00-6.131 70:00-6.29 70:00-6.104 70:00-6.104 70:14-6.842 70:14-6.2000 70:00-6.34 70:00-6.40 70:14-6.838 :3У1 :13801 :16069(2) :21093 :16355(1) :1728(7) :16073(2) :15471 :15469 :5157 :15470 :7203 :15475 :15477 :6184 :15476 :7341 :13802 :2776 :1640 :3708 :2161 :2128 :2140 :3713 :3719 :14964 :9076 :3766 70:14-6.1692 :3767 :2146 70:14-6.1695 :3833 :5205 70:00-6.379 70:14-6.1741 70:00-6.385 70:14-6.1692 :2716 :19295 :19296 :117 :9975 :2232 70:14-6.1948 70:14:0300092 70:00-6.381 70:14-6.1696 :12489 70:00-6.376 70:00-6.380 :16069(1) :16073(1) :16355(2)

н77 н40 н41 н42 н43 н44 н45 н76 н46 н75 н47

Лист№12 совмещения с листом №13

Лист№12 совмещения с листом №11

Масштаб 1:2000

Приложение к распоряжению Департамента по управлению государственной обственностью Администрации Томской области

от _____№_____

Схема расположения границ публичного сервитута для строительства и эксплуатации объекта Газопровод от ГРС -2 до врезки в газопровод АГРС " АГНКС"- п.Мирный"

МО "Зональненское сельское поселение"

МО "Мирненское сельское поселение"

70:00-6.104
70:00-6.104
70:00-6.29
70:00-6.29
70:00-6.131
70:14-6.842
70:00-6.40
:13800
:13796
:13797
:13801
:3У1
:16845(1)
:4293(7)
н71
н72
н73
н74
н75
н47
н49
н48
70:00-6.381
70:00-6.398
70:00-6.34
:4293(9)
:12489
Лист№13 совмещения с листом №12
70:14-6.1696
70:00-6.378
70:00-3.1
:4293(8)
70:00-6.376
70:14:0300092
70:14-6.290
:12489
70:14-6.1984
70:14-6.1699
70:00-6.386
:1728(6)
70:14-6.1702
70:14-6.838
:4293(1)
МО "Зональненское сельское поселение"
МО "Мирненское сельское поселение"
н70
н50
70:00-6.380
70:14-6.1696
:18592
Лист№13 совмещения с листом №14
Масштаб 1:2000
:12489
70:00-6.383
:2077

Схема расположения границ публичного сервитута для строительства и эксплуатации объекта Газопровод от ГРС -2 до врезки в газопровод АГРС " АГНКС"- п.Мирный"

Приложение к распоряжению Департамента по управлению государственной обственностью Администрации Томской области

от _____№_____

N
W E
S

:18592

Лист№14 совмещения с листом №13

70:14-6.1702

70:00-6.383

70:14-6.290

70:14-6.1696

:12489

:2077

:12489

70:00-6.380

:2077

:13784

:13783

4293(6)

70:00-6.34

70:00-6.398

МО "Зональненское сельское поселение"

:ЗУ1

70:00-6.386

70:00-6.384

70:00-3.1

70:14:0300092

13767

:4293(5)

70:14-6.838

:18591

70:00-6.378

Масштаб 1:2000

:1337

:13766

18591

Лист№14 совмещения с листом №15

:1728(2)

Схема расположения границ публичного сервитута для строительства и эксплуатации объекта Газопровод от ГРС -2 до врезки в газопровод АГРС " АГНКС"- п.Мирный"

Приложение к распоряжению Департамента по управлению государственной обственностью Администрации Томской области

от _____№_____

N
W E
S

:17839(2)
:18591
:18591
70:14:0300092
:1337
Лист№15 совмещения с листом №14
70:00-6.383
70:00-6.384
70:00-3.1
:16845(2)
:ЗУ1
:4293(1)
МО "Зональненское сельское поселение"
70:14-6.290
:1728(2)
:4293(4)
МО "Мирненское сельское поселение"
70:00-6.386
:1307(3)
:4293(2)
:1761(4)
н64
н65
н66
н67
н68
н69
н59
н60
н61
н62
н63
н58
н57
н52
н51
н53
н54
н56
н55
:1307(7)
:16845(3)
:1761(3)
:17839(2)
70:14-6.838
:1759
:17302
70:00-6.378
:4296
70:00-6.398
:18162
70:00-6.34
70:14-6.290
:18164(2)
:18164(3)
:17303
:17839(1)
:20516
:12478
Масштаб 1:2000

Каталог координат публичного сервитута для строительства и эксплуатации объекта Газопровод от ГРС -2 до врезки в газопровод АГРС " АГНКС"- п.Мирный"

Приложение к распоряжению Департамента по управлению государственной обственностью Администрации Томской области

от _____№_____

Обозначение характерных точек	кооординаты, м	
	X	Y
н1	351043,14	4336428,79
н2	351014,82	4336583,74
н3	350981,6	4336678,36
н4	350734,3	4336711,61
н5	350351,02	4336833,62
н6	350259,92	4336898,98
н7	349599,17	4337023,31
н8	349373,04	4337104,09
н9	349399,82	4337179,04
н10	349120,69	4337278,75
н11	348883,86	4337338,72
н12	348881,35	4337336,88
н13	348861,31	4337345,68
н14	348790	4337364,08
н15	348642,65	4337094,47
н16	348510,45	4337119,35
н17	348314,05	4337107,88
н18	348158,35	4336970,88
н19	347649,89	4336235,39
н20	347412,45	4335891,93
н21	347535,7	4335806,72
н22	347586,83	4335643,01
н23	347612,22	4335625,82
н24	347604,39	4335614,46
н25	347593,43	4335621,88
н26	347607,8	4335575,84
н27	347064,88	4334760,45
н28	347089,04	4334744,37
н29	347064,39	4334707,07
н30	347073,94	4334700,01
н31	347021,47	4334626,55
н32	347058,95	4334601,6
н33	347051,93	4334491,84
н34	347097,88	4334406,66
н35	347173,05	4334399,21
н36	347203,9	4334211,75
н37	347238,62	4334085,19
н38	347275,4	4334052,47
н39	347197,43	4333964,82
н40	347168,6	4333716,67
н41	347064,01	4333621,34
н42	347062,09	4333618,22
н43	347058,71	4333614,38
н44	347054,75	4333611,18
н45	347050,29	4333608,7
н46	346982,45	4333547
н47	346943,91	4333157,92
н48	346869,2	4332686,07
н49	346869,2	4332653,54
н50	346540,12	4332653,55
н51	345848,45	4332629,38
н52	345847,81	4332626,92
н53	345843,1	4332624,78
н54	345844,28	4332629,24
н55	345835,98	4332628,95
н56	345836,56	4332612,33
н57	345825,64	4332523,46
н58	345825,64	4332404,07
н59	345837,81	4332355,35
н60	345831,18	4332313,42
н61	345831,14	4332212,79
н62	345813,19	4332212,72
н63	345813,19	4332179,76
н64	345859,68	4332179,86
н65	345859,68	4332311,21
н66	345866,9	4332356,62
н67	345854,14	4332407,58
н68	345854,14	4332521,72
н69	345863,94	4332601,39
н70	346540,62	4332625,04
н71	346897,7	4332625,04
н72	346897,7	4332683,83
н73	346925,95	4332855,78
н74	346925,97	4332856,12
н75	346972,19	4333154,28
н76	347009,74	4333533,31
н77	347195,5	4333702,62
н78	347224,7	4333952,59
н79	347315,54	4334054,8
н80	347263,87	4334100,88
н81	347231,78	4334217,85
н82	347197,63	4334425,42
н83	347115,77	4334433,52
н84	347080,9	4334498,17
н85	347088,44	4334616,2
н86	347053,45	4334639,5
н87	347128,56	4334752,3
н88	347104,4	4334768,38
н89	347639,06	4335571,36
н90	347559,98	4335824,59
н91	347452,1	4335899,17
н92	348179,81	4336951,8
н93	348325,51	4337080
н94	348467,21	4337088,27
н95	348656,84	4337052,66
н96	348805,61	4337324,87
н97	349112,51	4337251,4
н98	349359,62	4337163,13
н99	349332,85	4337088,18
н100	349591,69	4336995,72
н101	350248,44	4336872,14
н102	350338,07	4336807,83
н103	350659,16	4336705,62
н104	350660,36	4336709,54
н105	350708,14	4336694,85
н106	350706,79	4336690,46
н107	350728,03	4336683,7
н108	350960,49	4336652,44
н109	350987,18	4336576,41
н110	351013,59	4336431,72
н111	351010,81	4336424,72
н112	351022,81	4336420,03
н113	351017,51	4336406,3
н114	351031,84	4336400,46
н1	351043,14	4336428,79