


- Условные обозначения:
- водопровод
 - канализация
 - - - эксплуатационные зоны централизованного водоснабжения
 - ⊙ действующая скважина
 - ⊕ водонапорная башня
 - ⊙ канализационная насосная станция
 - ⊙ канализационные очистные сооружения
 - ▨ зоны перспективной застройки

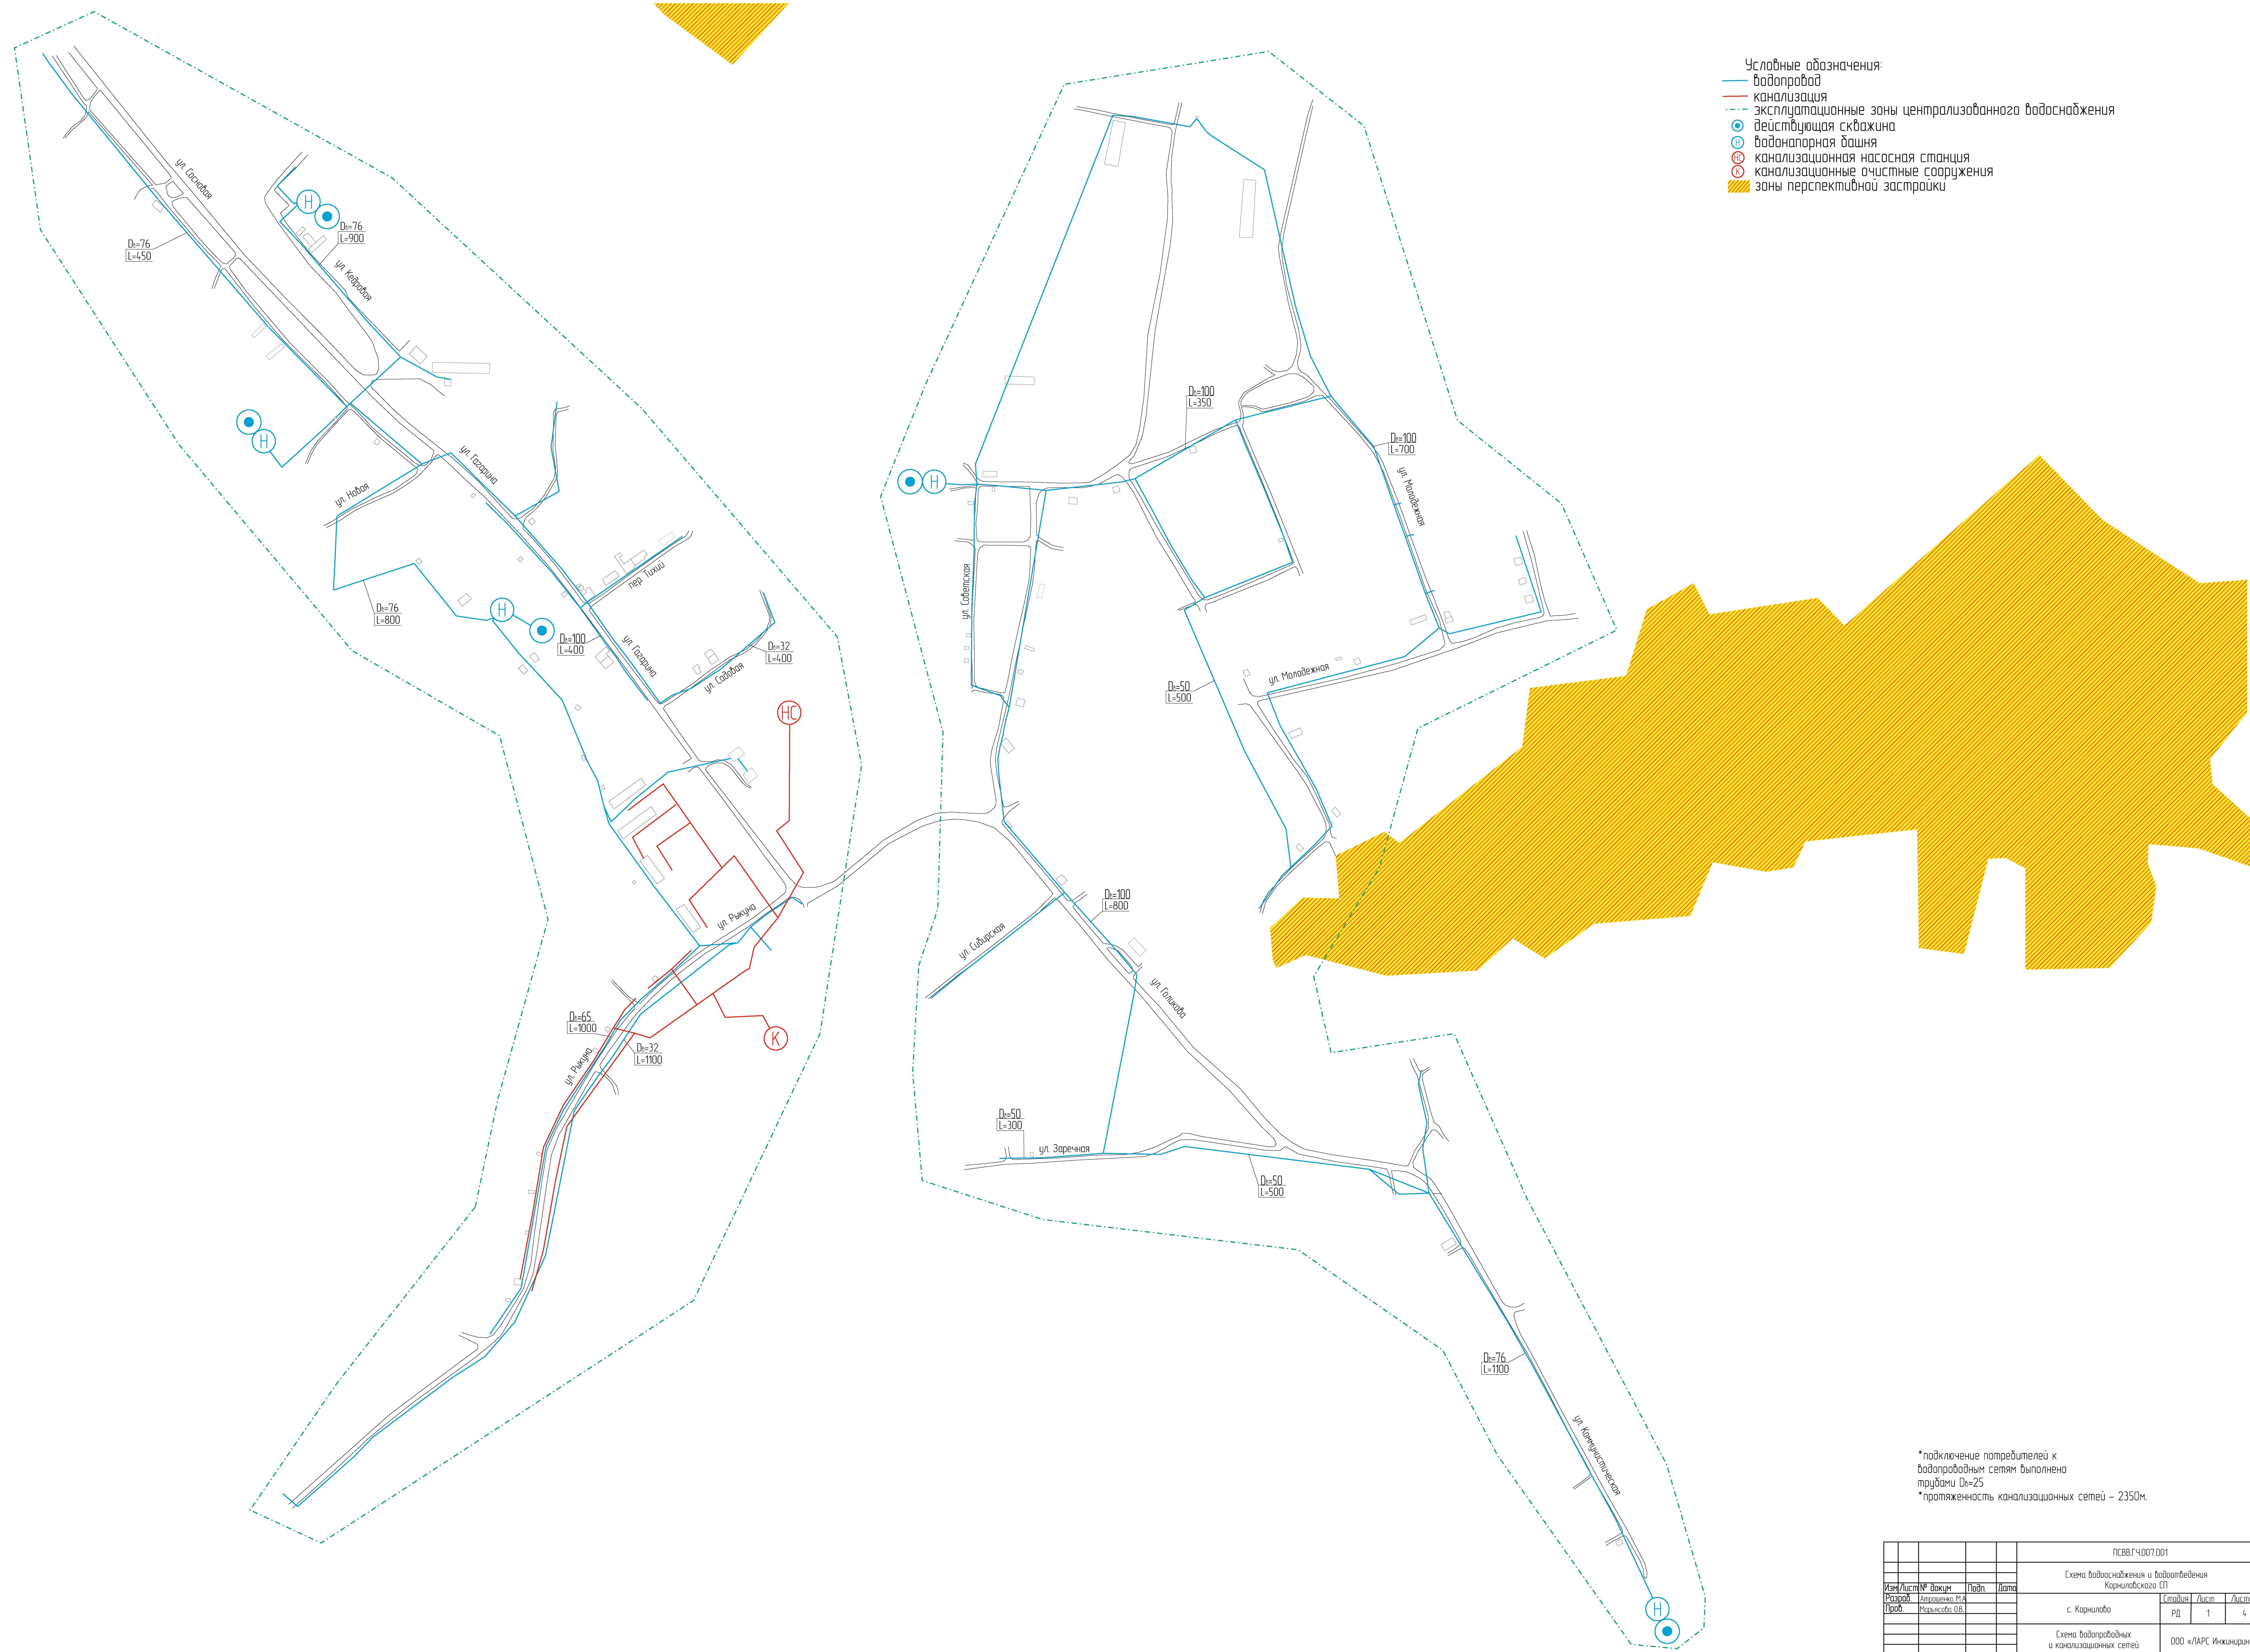

*подключение потребителей к водопроводным сетям выполнено трубами D=25
 *протяженность канализационных сетей - 2350м.

ПСВГ/4007/001					
Схема водоснабжения и водоотведения Корнильского СП					
Изм/Лист	№ докум	Подп	Дата	Страниц	Листов
Разработ	Исполнитель	Провер		РД	1 / 4
с. Корнильово				ООО «ЛАРС Инжиниринг»	
Схема водопроводных и канализационных сетей				000 «ЛАРС Инжиниринг»	




*подключение потребителей к водопроводным сетям выполнено трубами Dв=25

- Условные обозначения:
- водопровод
 - · - · - эксплуатационные зоны централизованного водоснабжения
 - ⊙ действующая скважина
 - ⊕ водонапорная башня
 - зоны перспективной застройки






					ПСВВ.ГЧ.007.001			
					Схема водообеспечения и водоотведения Корниловского СП			
Изм/Лист	№ докум	Подп.	Дата			Стадия	Лист	Листов
Разраб.	Атрошенко М.А.					РД	2	4
Пров.	Марьясова О.В.							
					д. Аркашево			
					Схема водопроводных и канализационных сетей		ООО «ЛАРС Инжиниринг»	

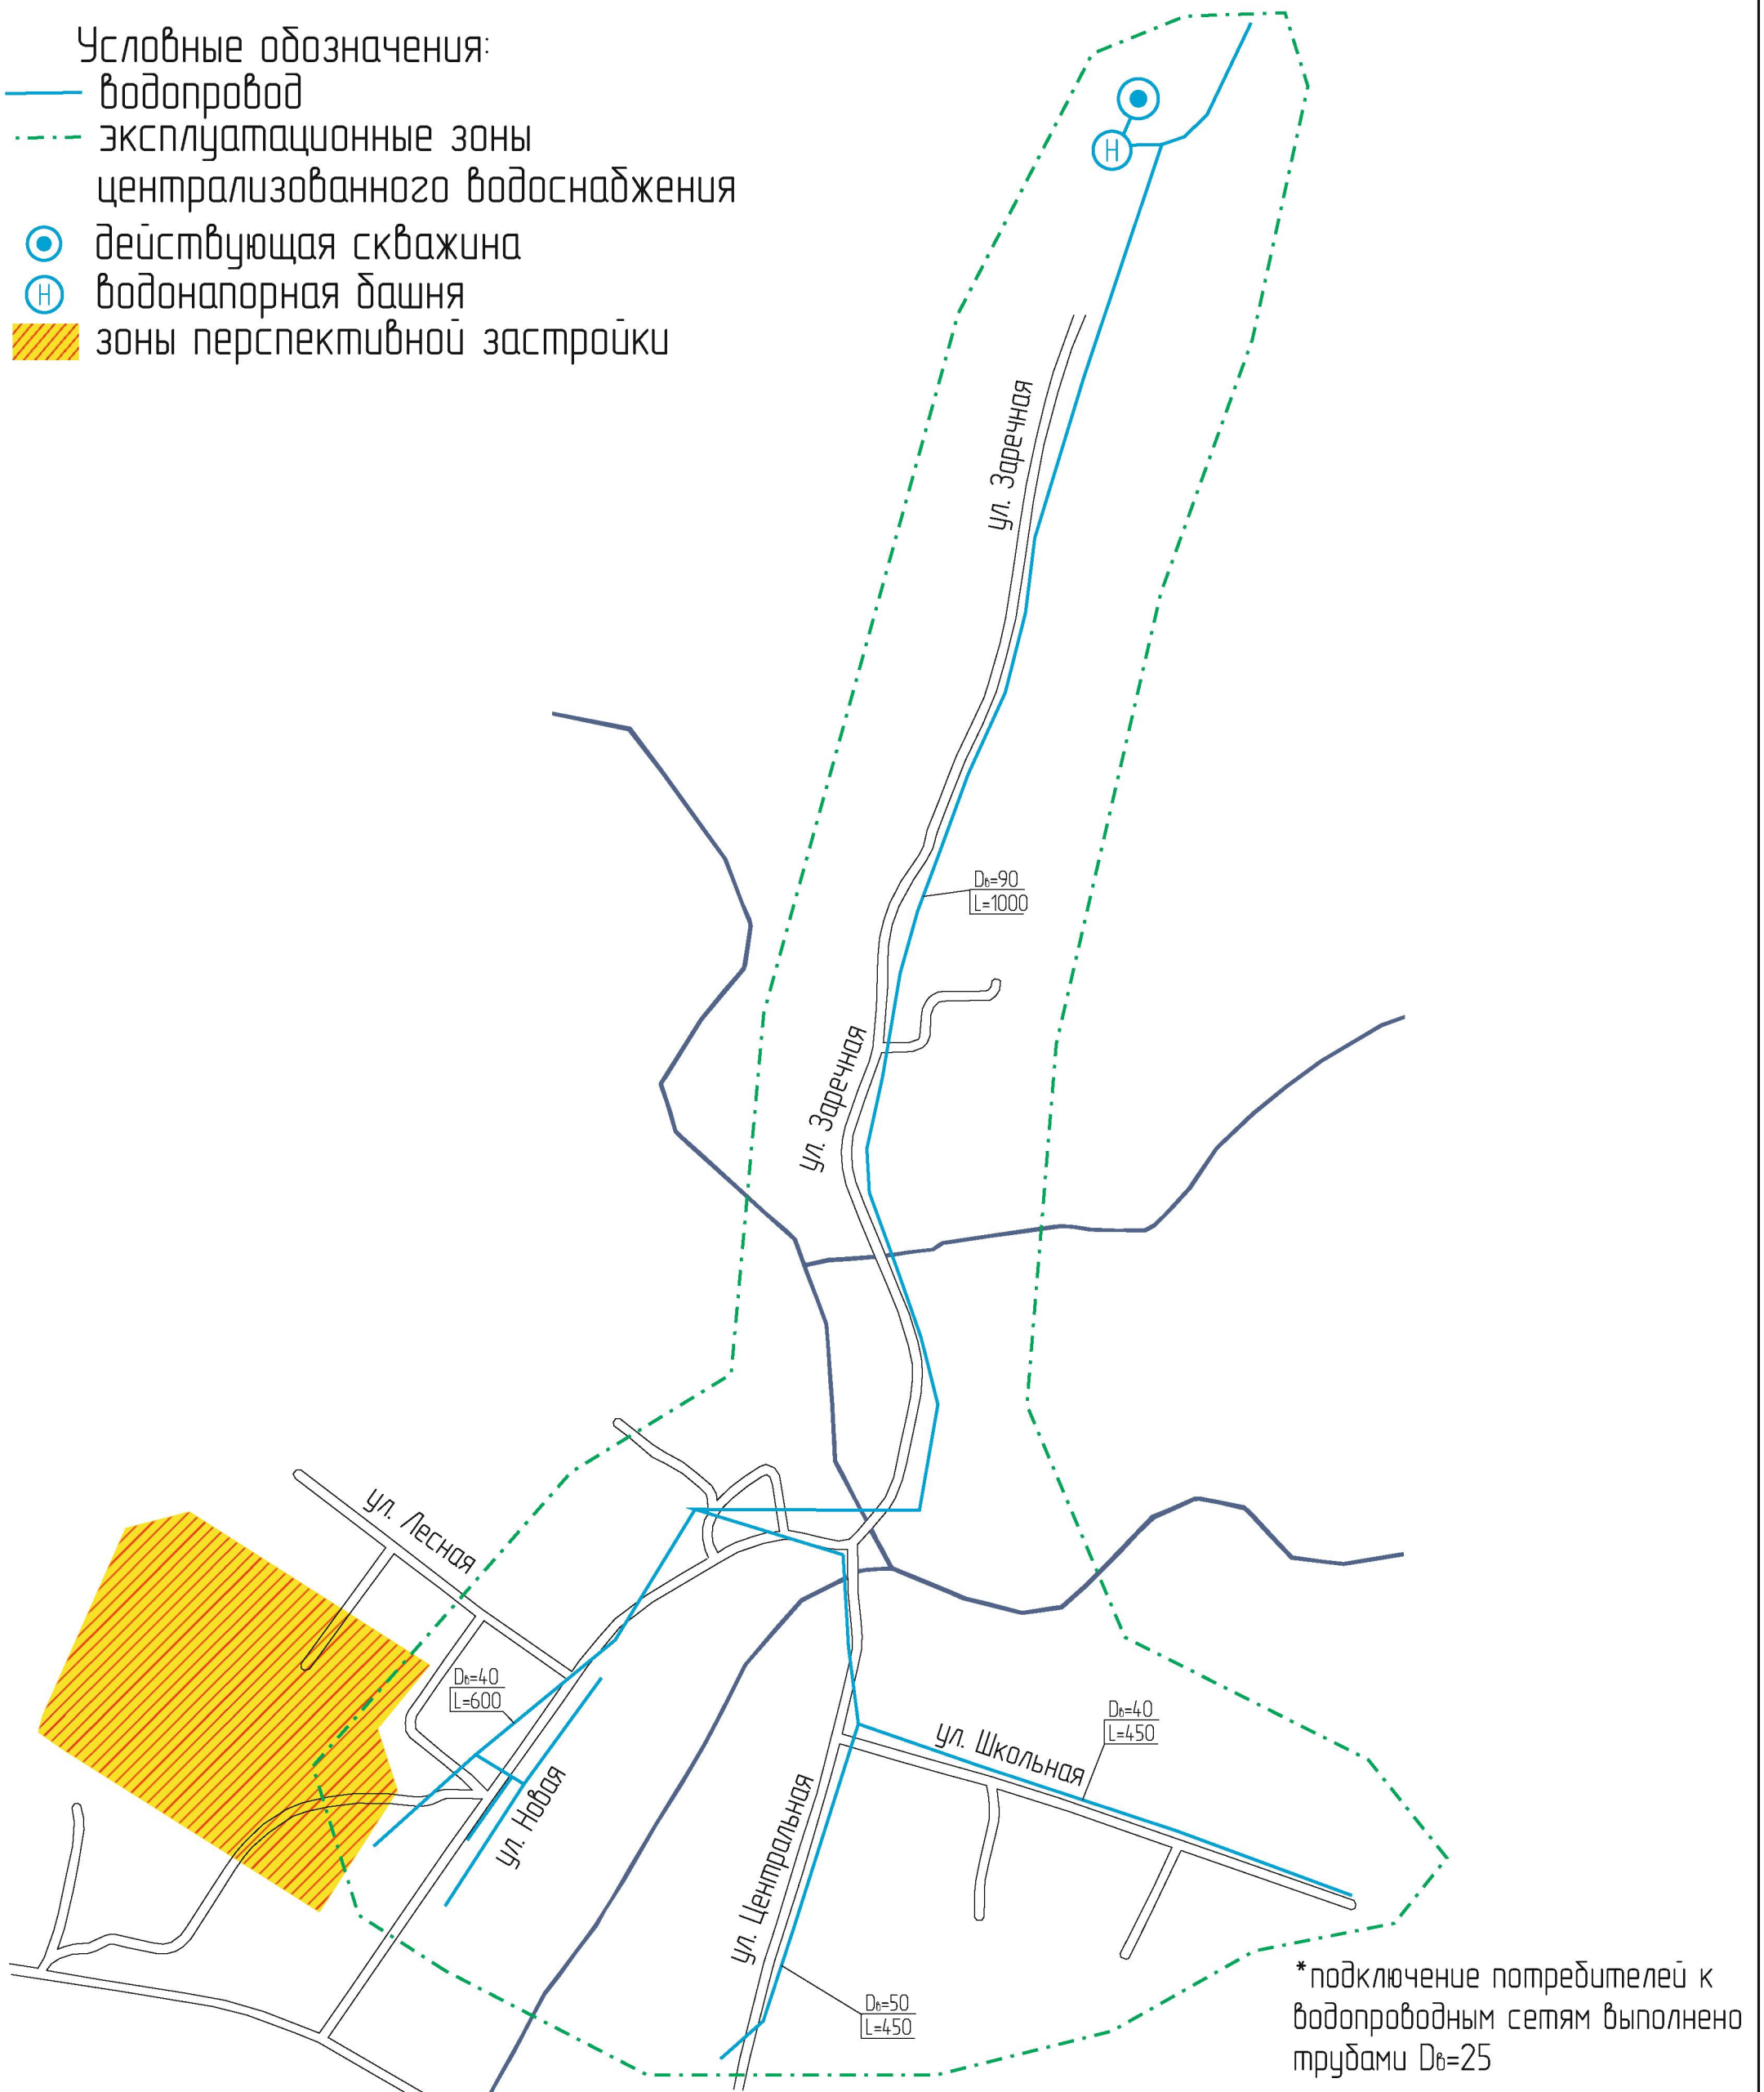Условные обозначения:

- водопровод
- - - эксплуатационные зоны централизованного водоснабжения
- ⊙ действующая скважина
- ⊕ водонапорная башня
- зоны перспективной застройки



					ПСВВ.ГЧ.007.001				
					Схема водообеспечения и водоотведения Корниловского СП				
Изм/Лист	№ докум	Подп.	Дата				Стадия	Лист	Листов
Разраб.	Апрошенко М.А.			д. Лязгино д. Бодажково			РД	3	4
Пров.	Марьясова О.В.								
					Схема водопроводных и канализационных сетей			ООО «ЛАРС Инжиниринг»	

- Условные обозначения:
-  водопровод
 -  эксплуатационные зоны централизованного водоснабжения
 -  действующая скважина
 -  водонапорная башня
 -  зоны перспективной застройки



*подключение потребителей к водопроводным сетям выполнено трубами Dв=25

					ПСВВ.ГЧ.007.001			
					Схема водоснабжения и водоотведения Корниловского СП			
Изм/Лист	№ докум	Подп.	Дата		д. Малая Михайловка	Стадия	Лист	Листов
Разраб.	Апрошенко М.А.					РД	4	4
Пров.	Марьясова О.В.							
					Схема водопроводных и канализационных сетей		ООО «ЛАРС Инжиниринг»	