Схема размещения элементов планировочной структуры

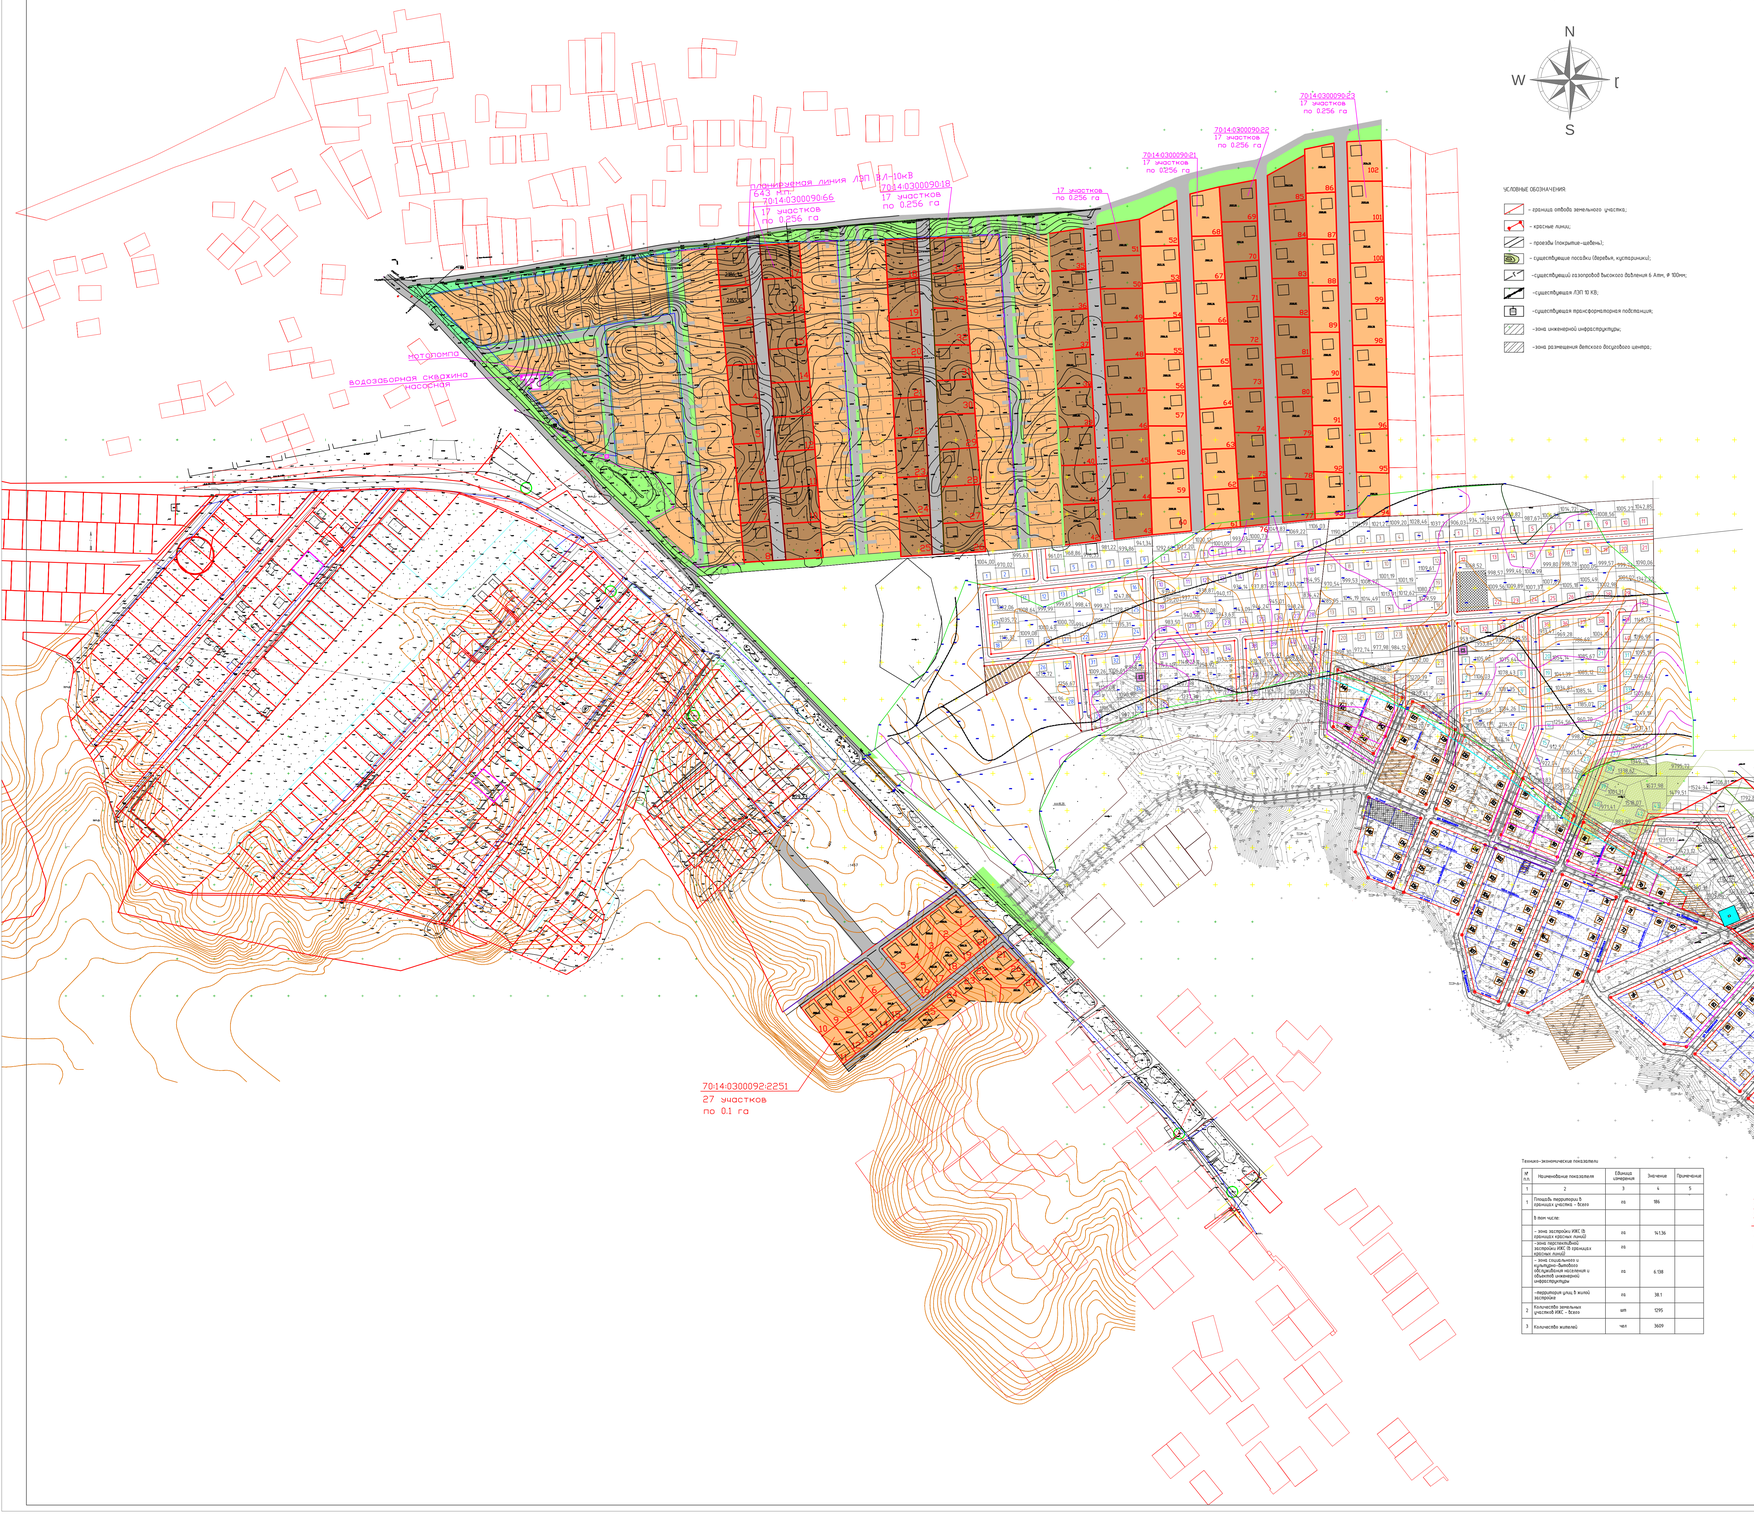
N
W
E
S
УСЛОВНЫЕ ОБОЗНАЧЕНИЯ
- граница отвода земельного участка;
- красные линии;
- проезды (покрытие-щебень);
- существующие посадки (деревья, кустарники);
- существующий газопровод высокого давления 6 Атм, Ф 100мм;
- существующая ЛЭП 10 КВ;
- существующая трансформаторная подстанция;
- зона инженерной инфраструктуры;
- зона размещения детского досугового центра;
70:14:0300090:21
17 участков
по 0.256 га
70:14:0300090:22
17 участков
по 0.256 га
70:14:0300090:66
17 участков
по 0.256 га
70:14:0300090:18
17 участков
по 0.256 га
Планируемая линия ЛЭП 10кВ
Существующая ЛЭП 10кВ
Существующая ЛЭП 10кВ
Существующая